



PROFIL 0+289


PROFIL 0+319

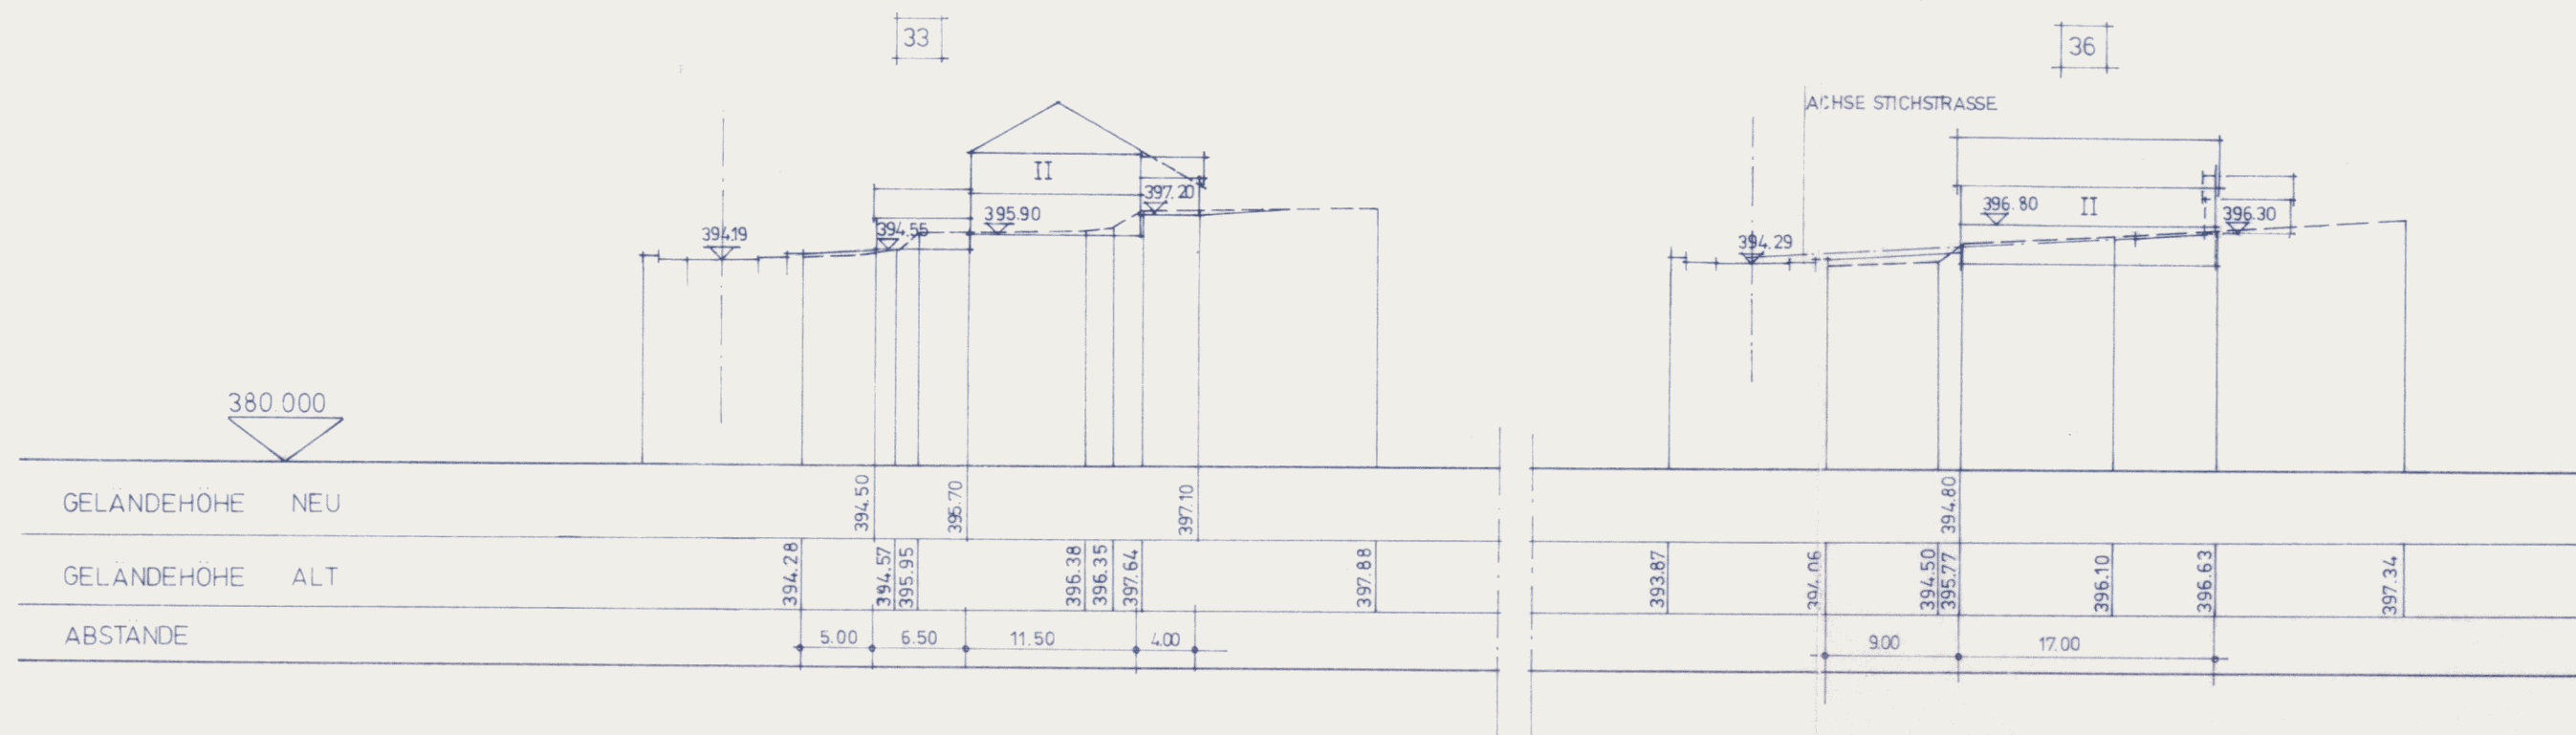

SCHNITTE

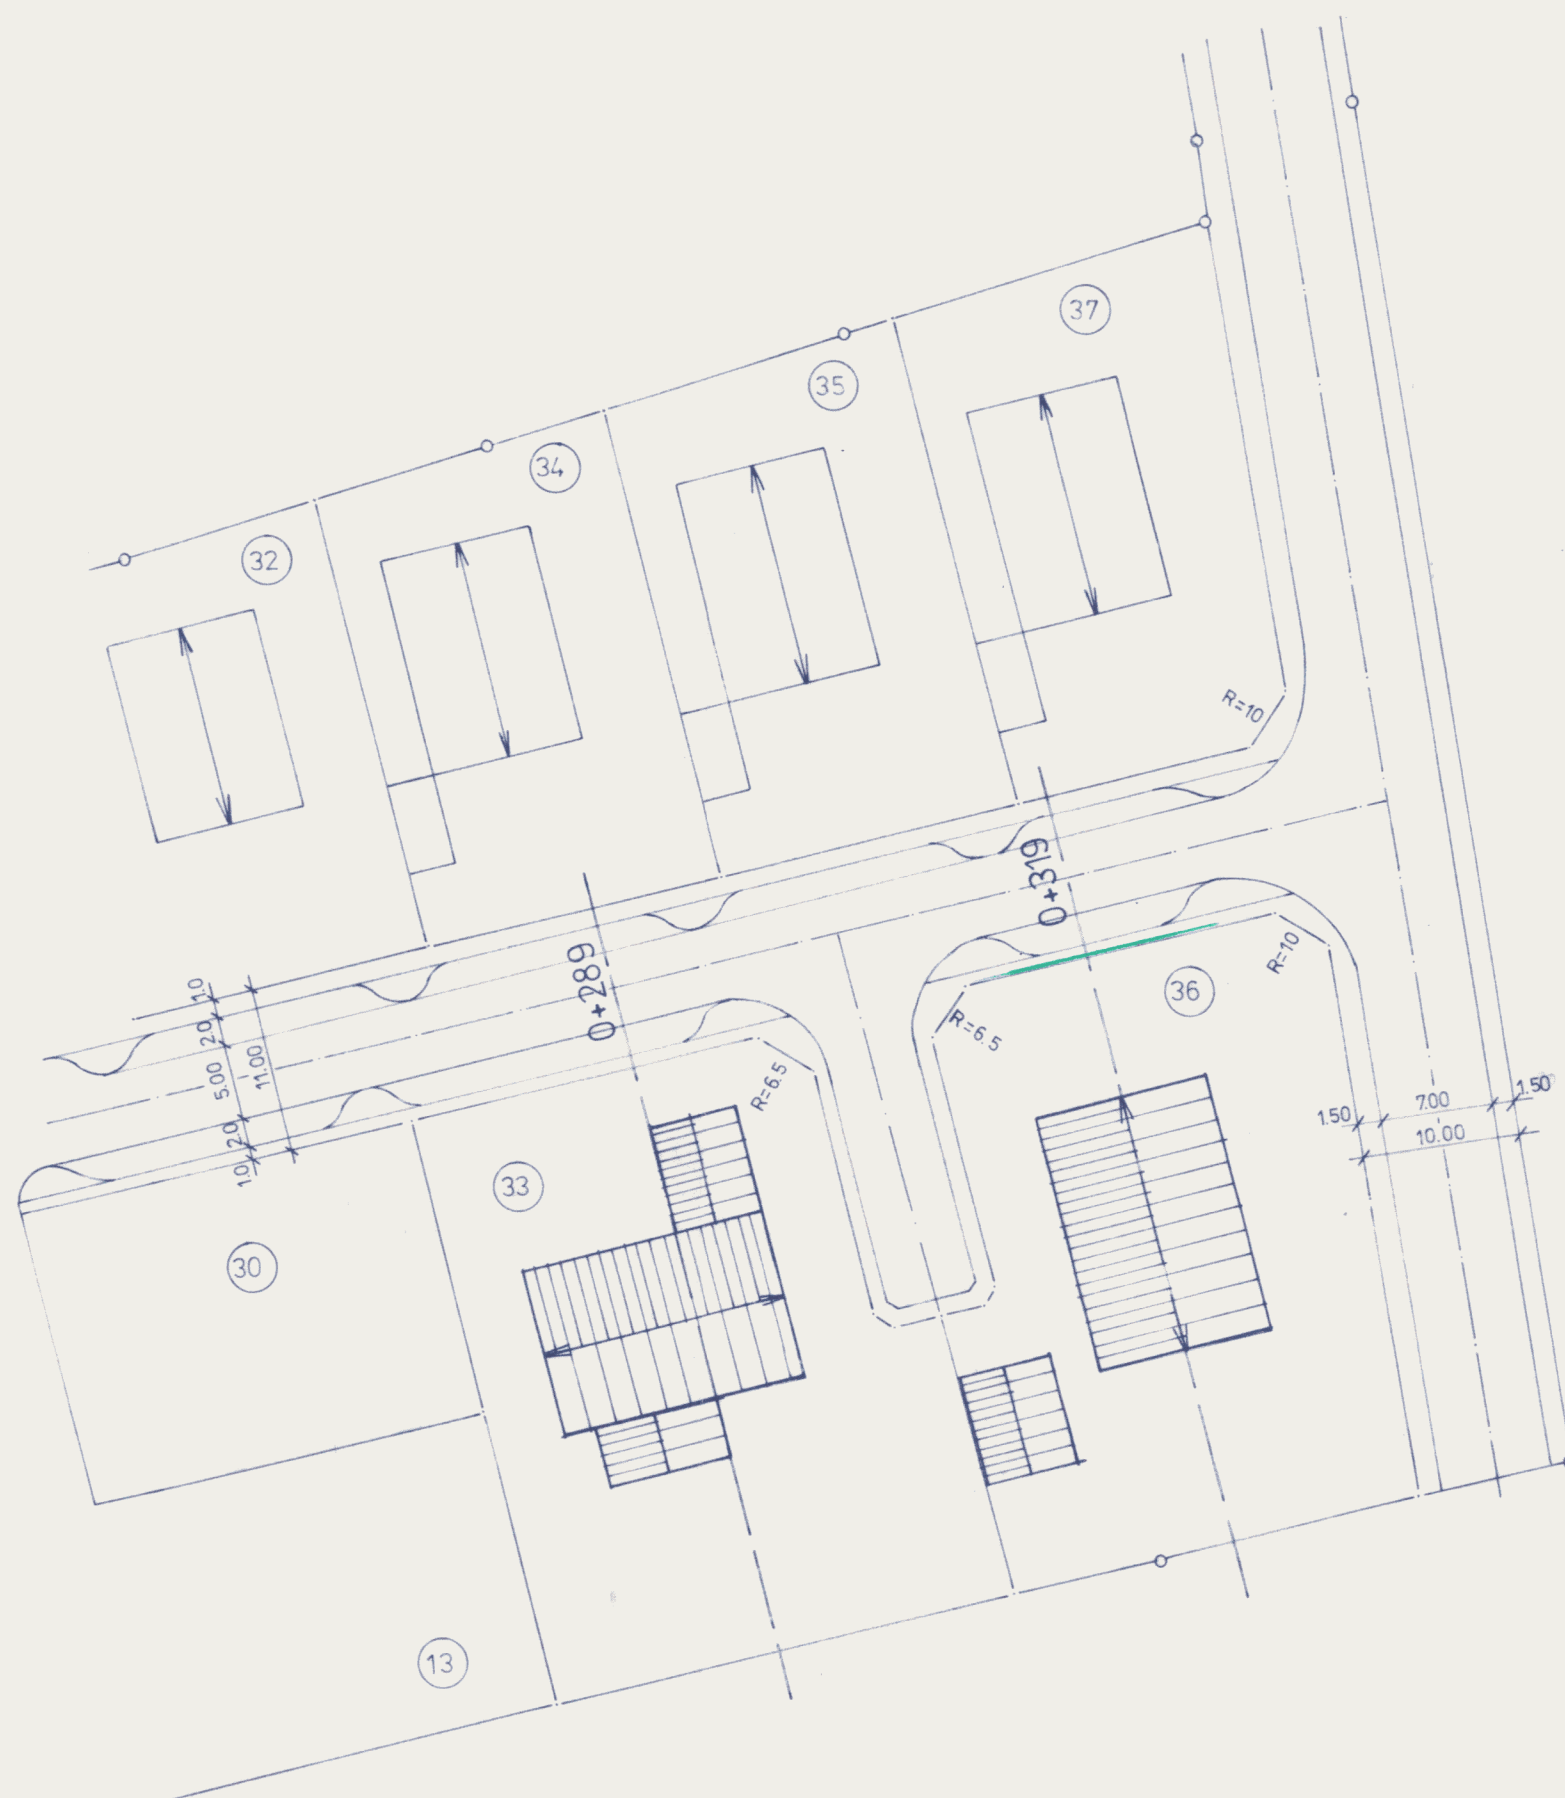

LAGEPLAN

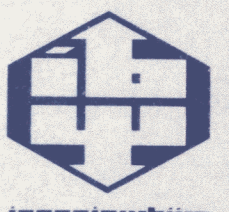Objekt: BEBAUUNGSPLAN NR. 3 - 1. And. "REICHERTSHOFEN WEST III" GDE. REICHERTSHOFEN LKR. PFAFFENHOFEN			 ingenieurbüro wipfler Planung · Bauleitung Bauberatung Abwasserbeseitigung Wasserversorgung Straßenbau Baukonstruktionen Vermessungen · Statik Bauleitplanungen Hohenwarter Str. 144 8068 Pfaffenhofen Ruf: 0 84 41 40 11 + 40 12
Bauteil: ÄNDERUNG DER SCHNITTE DURCH DIE BAUPARZELLEN 33 u. 36			
Maßstab: 1/500	Plan Nr.:	Datum: 14.04.87	
Entwurf: gezeichnet: U.W.	geprüft:	geändert:	