


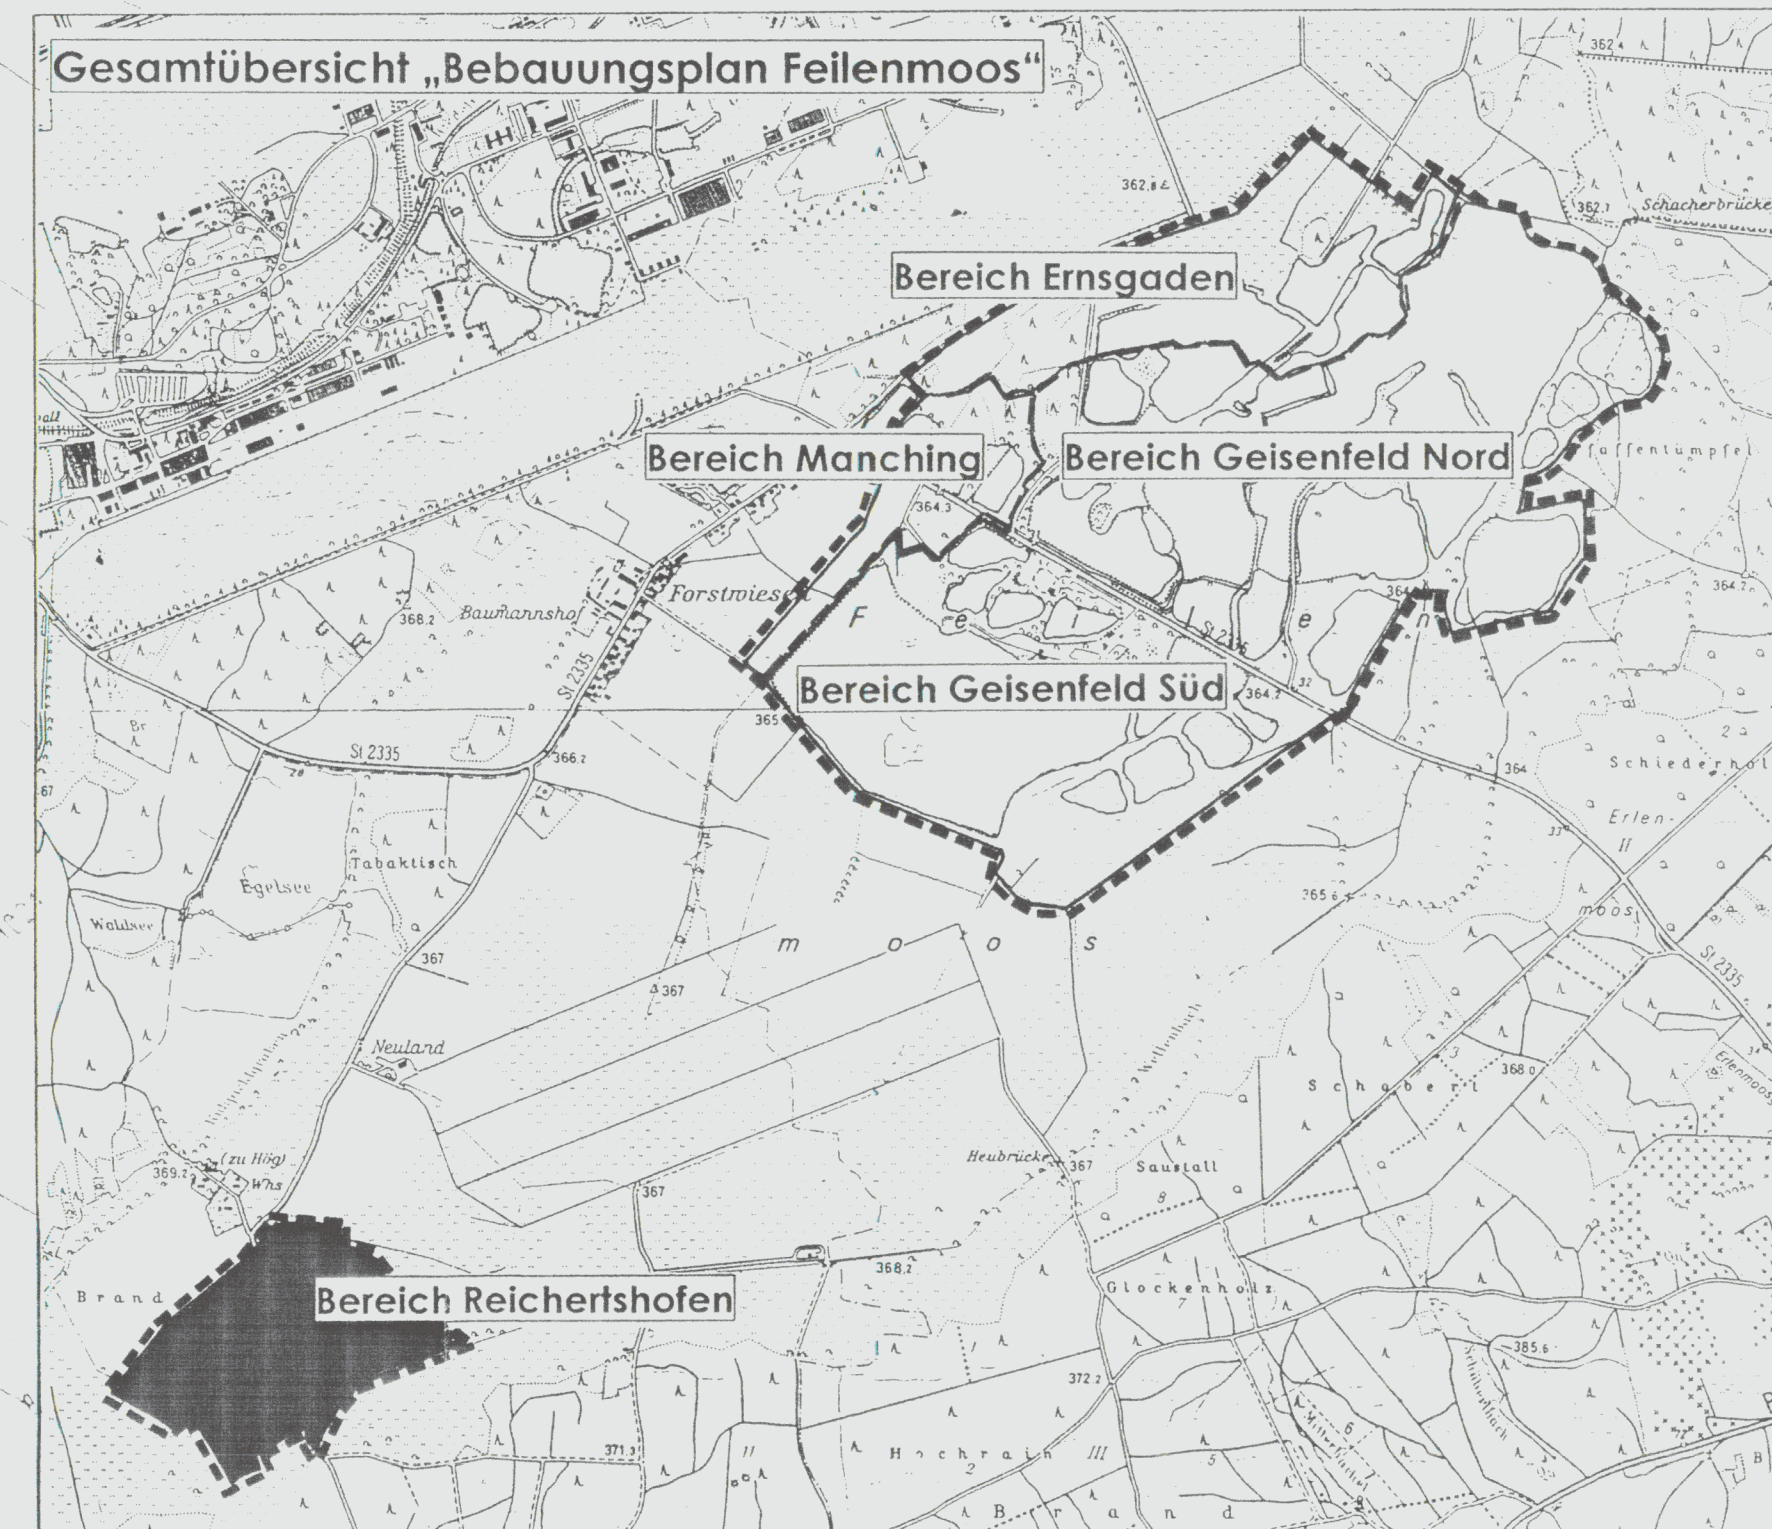

Planexemplar des
Landwirtschafts
Pfaffenhofen

Bebauungsplan Feilenmoos

Markt Reichertshofen

PROJEKT BEBAUUNGSPLAN NR. 13 „FEILENMOOS“	FASSUNG VOM 30.11.2000
ZEICHNUNG ENTWURF	NR. L 68/4.R
MAßSTAB M 1:2.000	Gez.:LIC/BAR/HOE Ged.: Ged.:
AUFTRAGGEBER MARKT REICHERTSHOFEN	LOTHAR KÖPPEL LANDSCHAFTSARCHITEKT BDLA KRANKENHAUSSTRASSE 2 94453 MÜHLDORF/INN TELEFON 08431/3875-0 TELEFAX 08431/3875-99
	WILHELM-KOBELT-STR. 8 39108 MAGDEBURG TELEFON 0391/7348630 TELEFAX 0391/7348631