




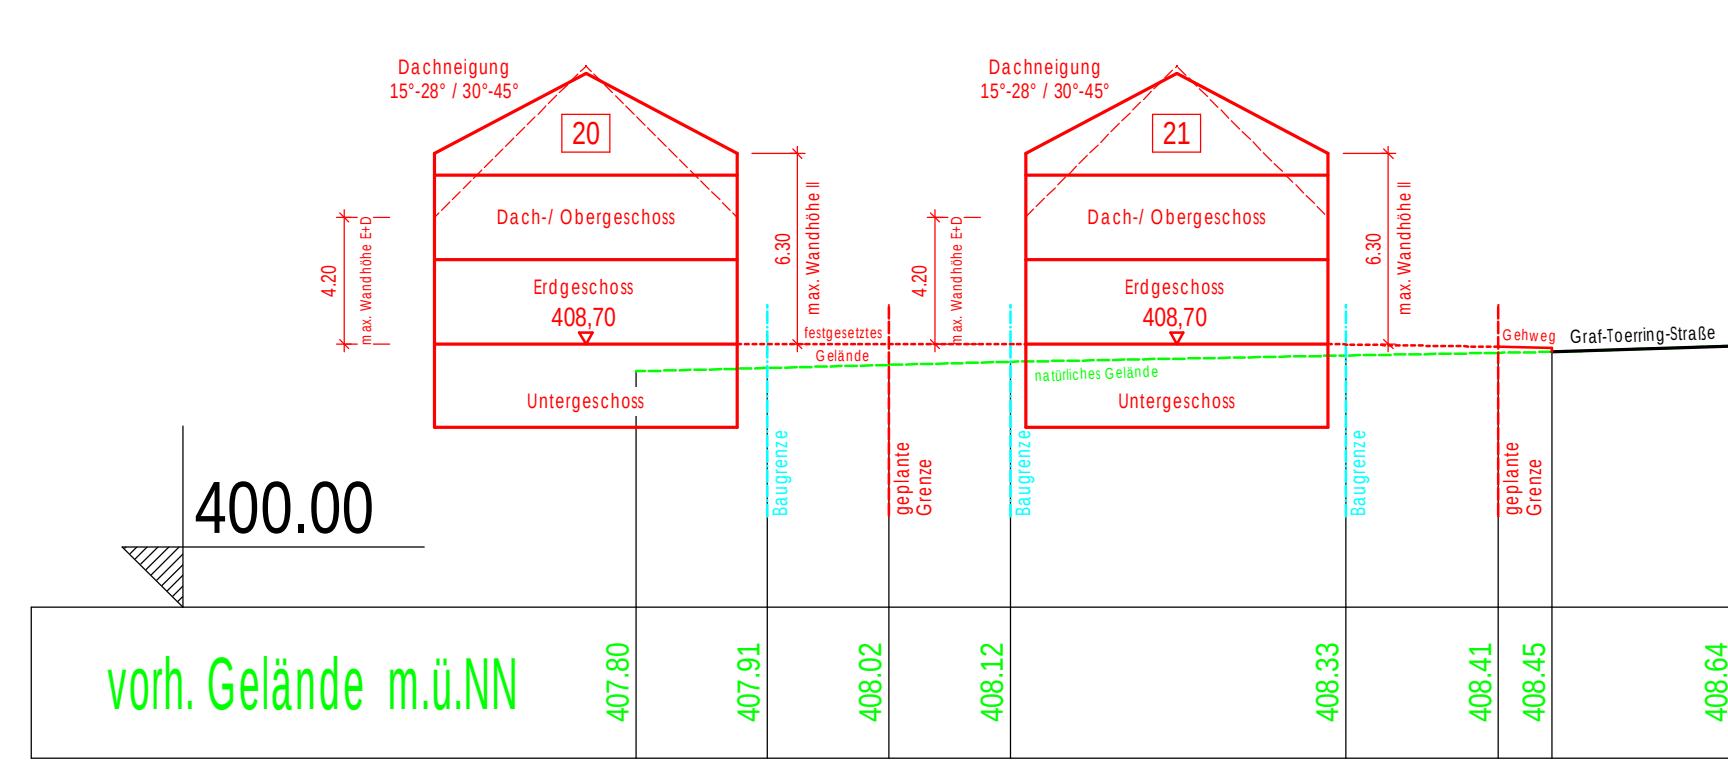


SCHNITT (J) - (J) M=1:250

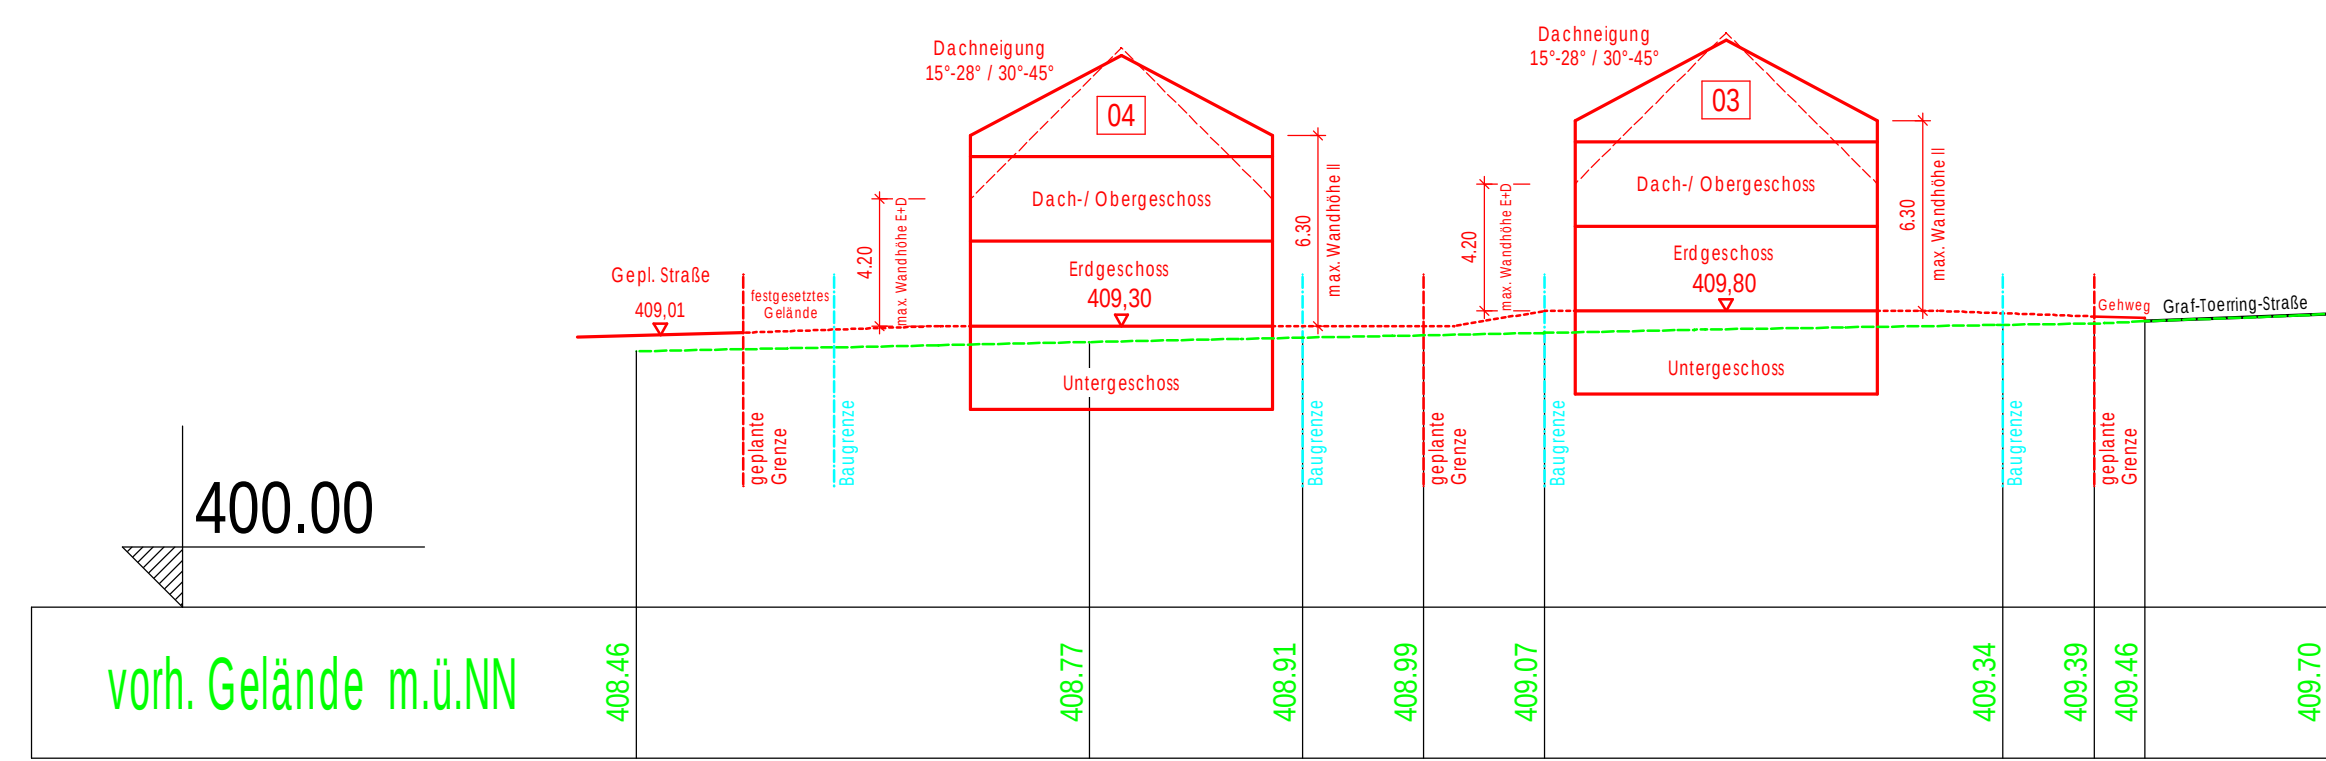


SCHNITT (K) - (K) M=1:250

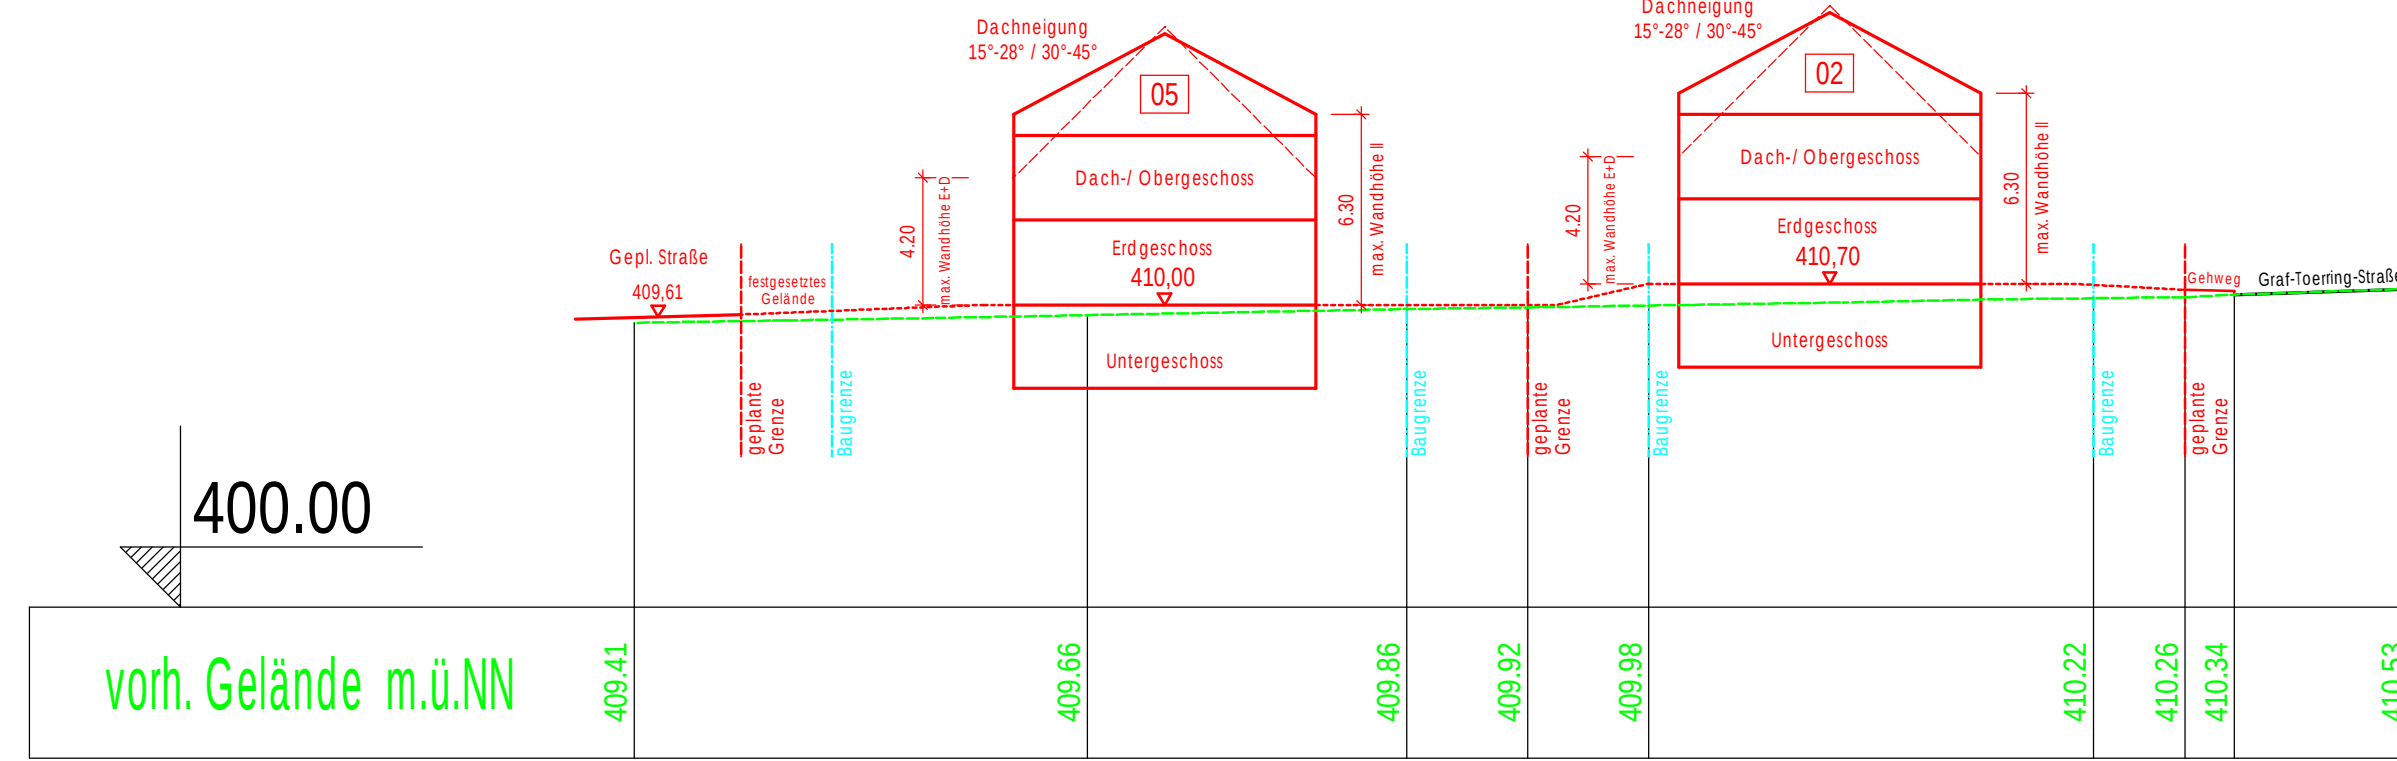


SCHNITT (L) - (L) M=1:250

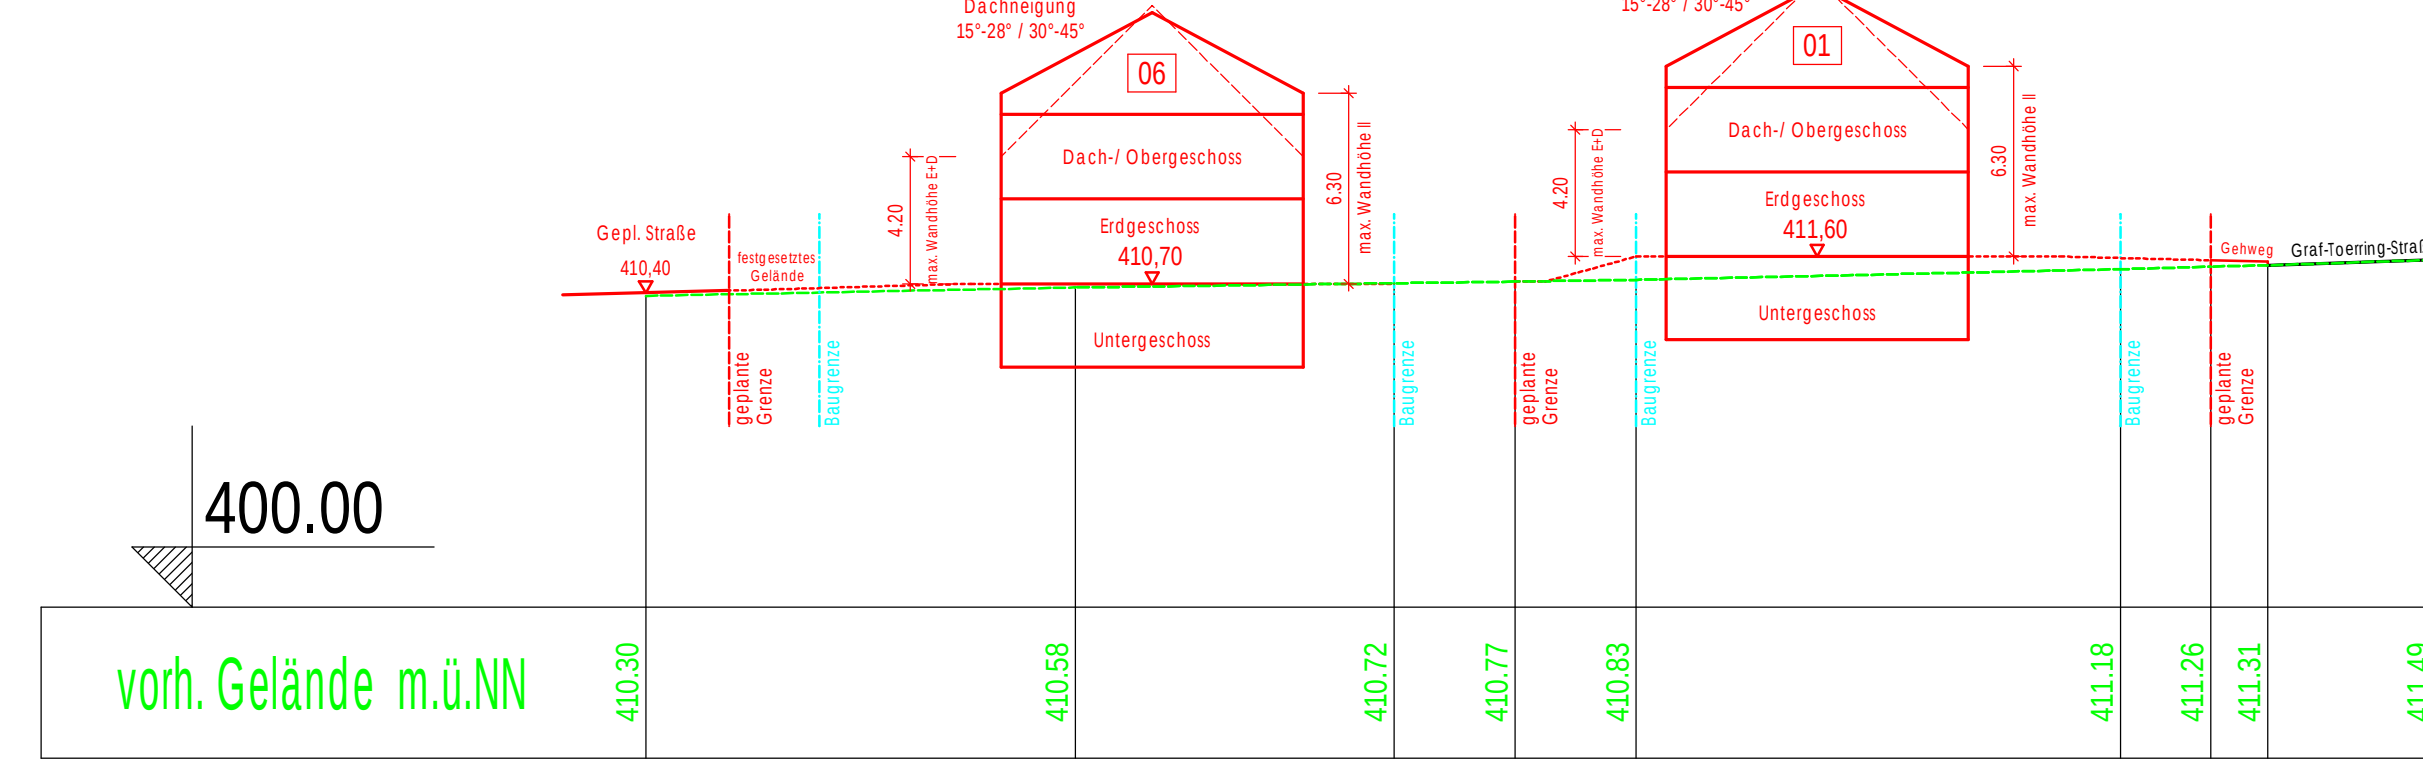


SCHNITT (M) - (M) M=1:250

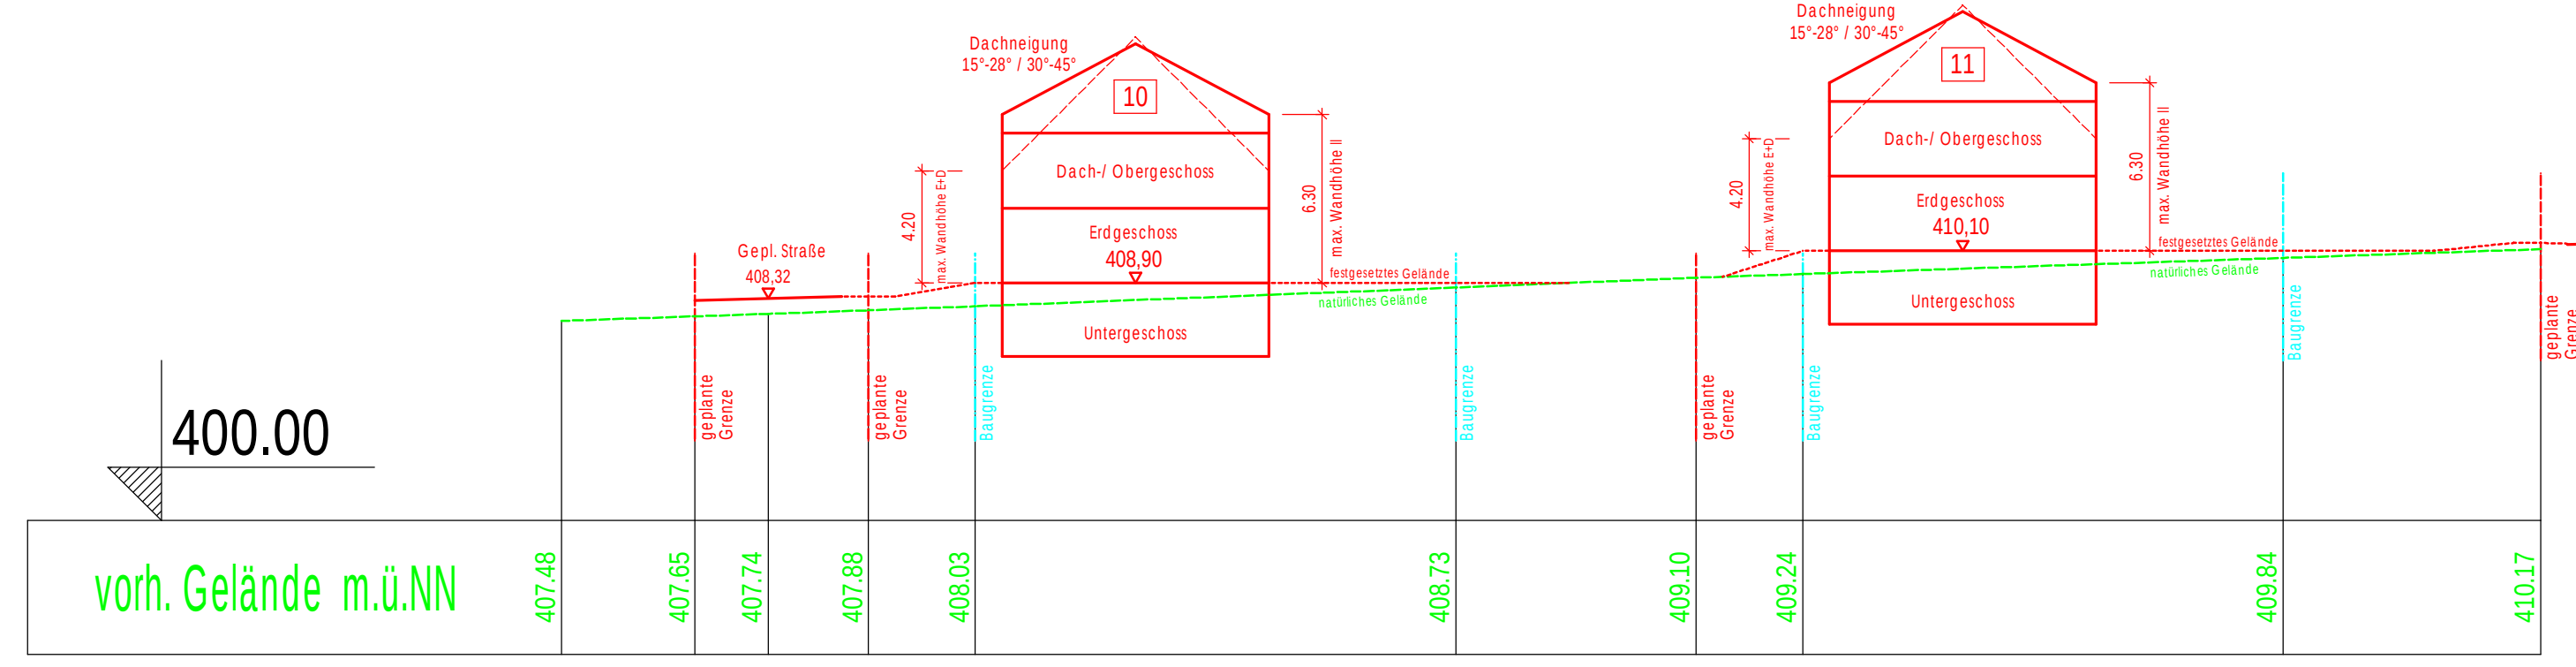



SCHNITT (G) - (G) M=1:250

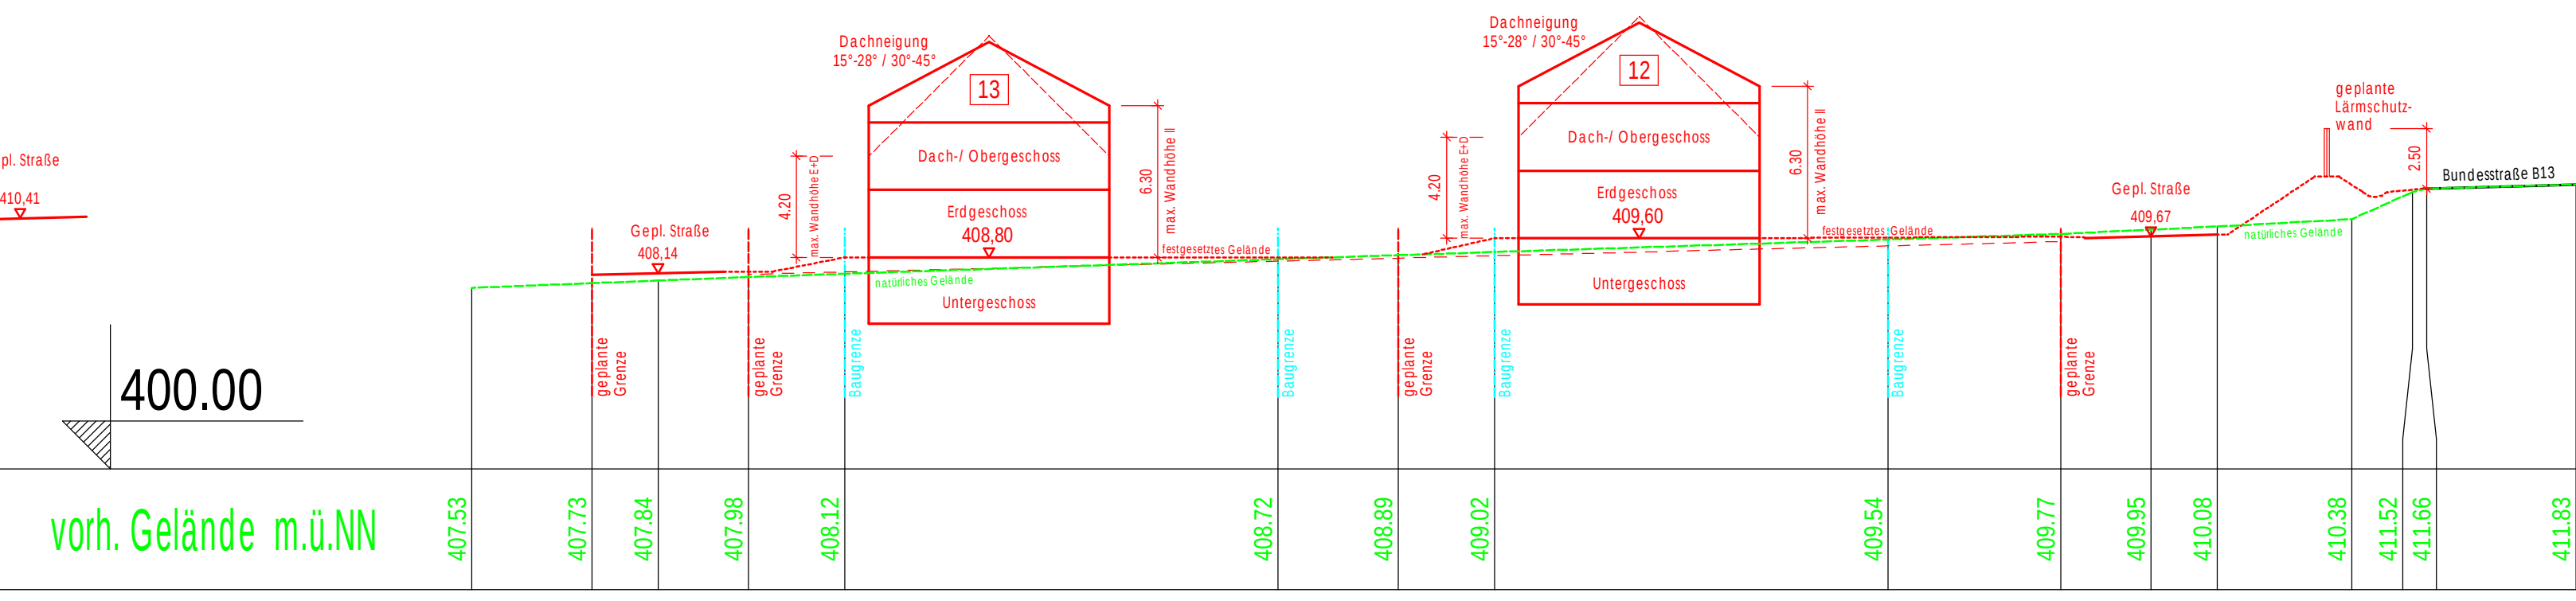


SCHNITT (H) - (H) M=1:250

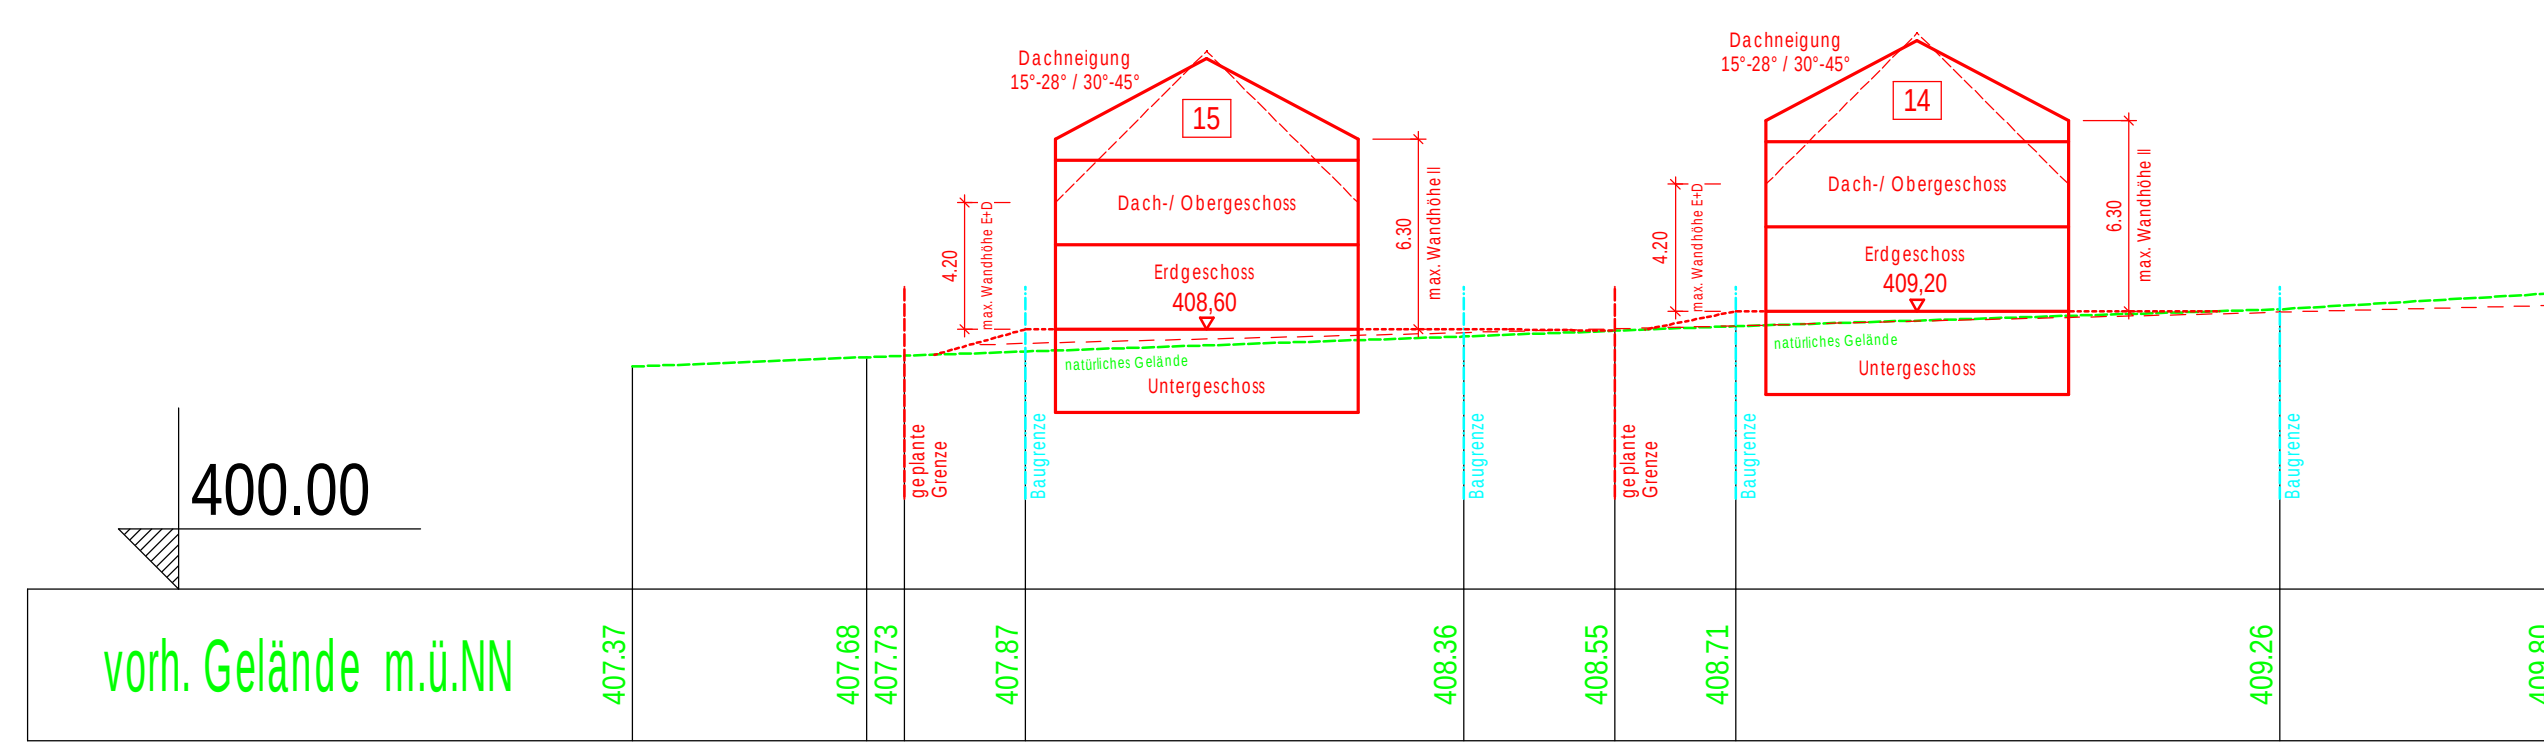


SCHNITT (I) - (I) M=1:250

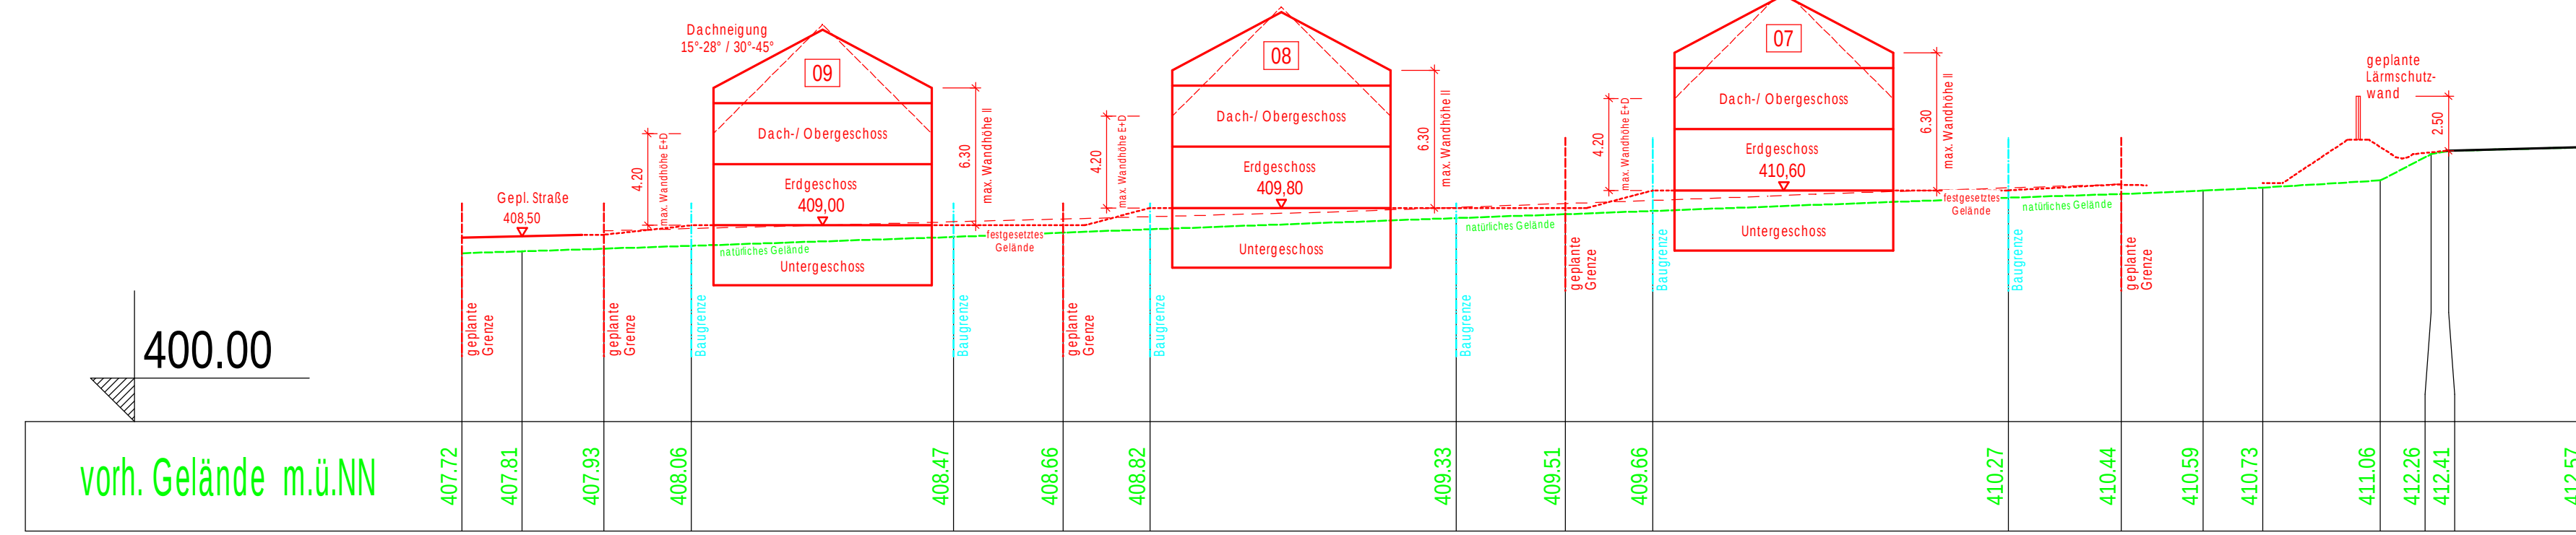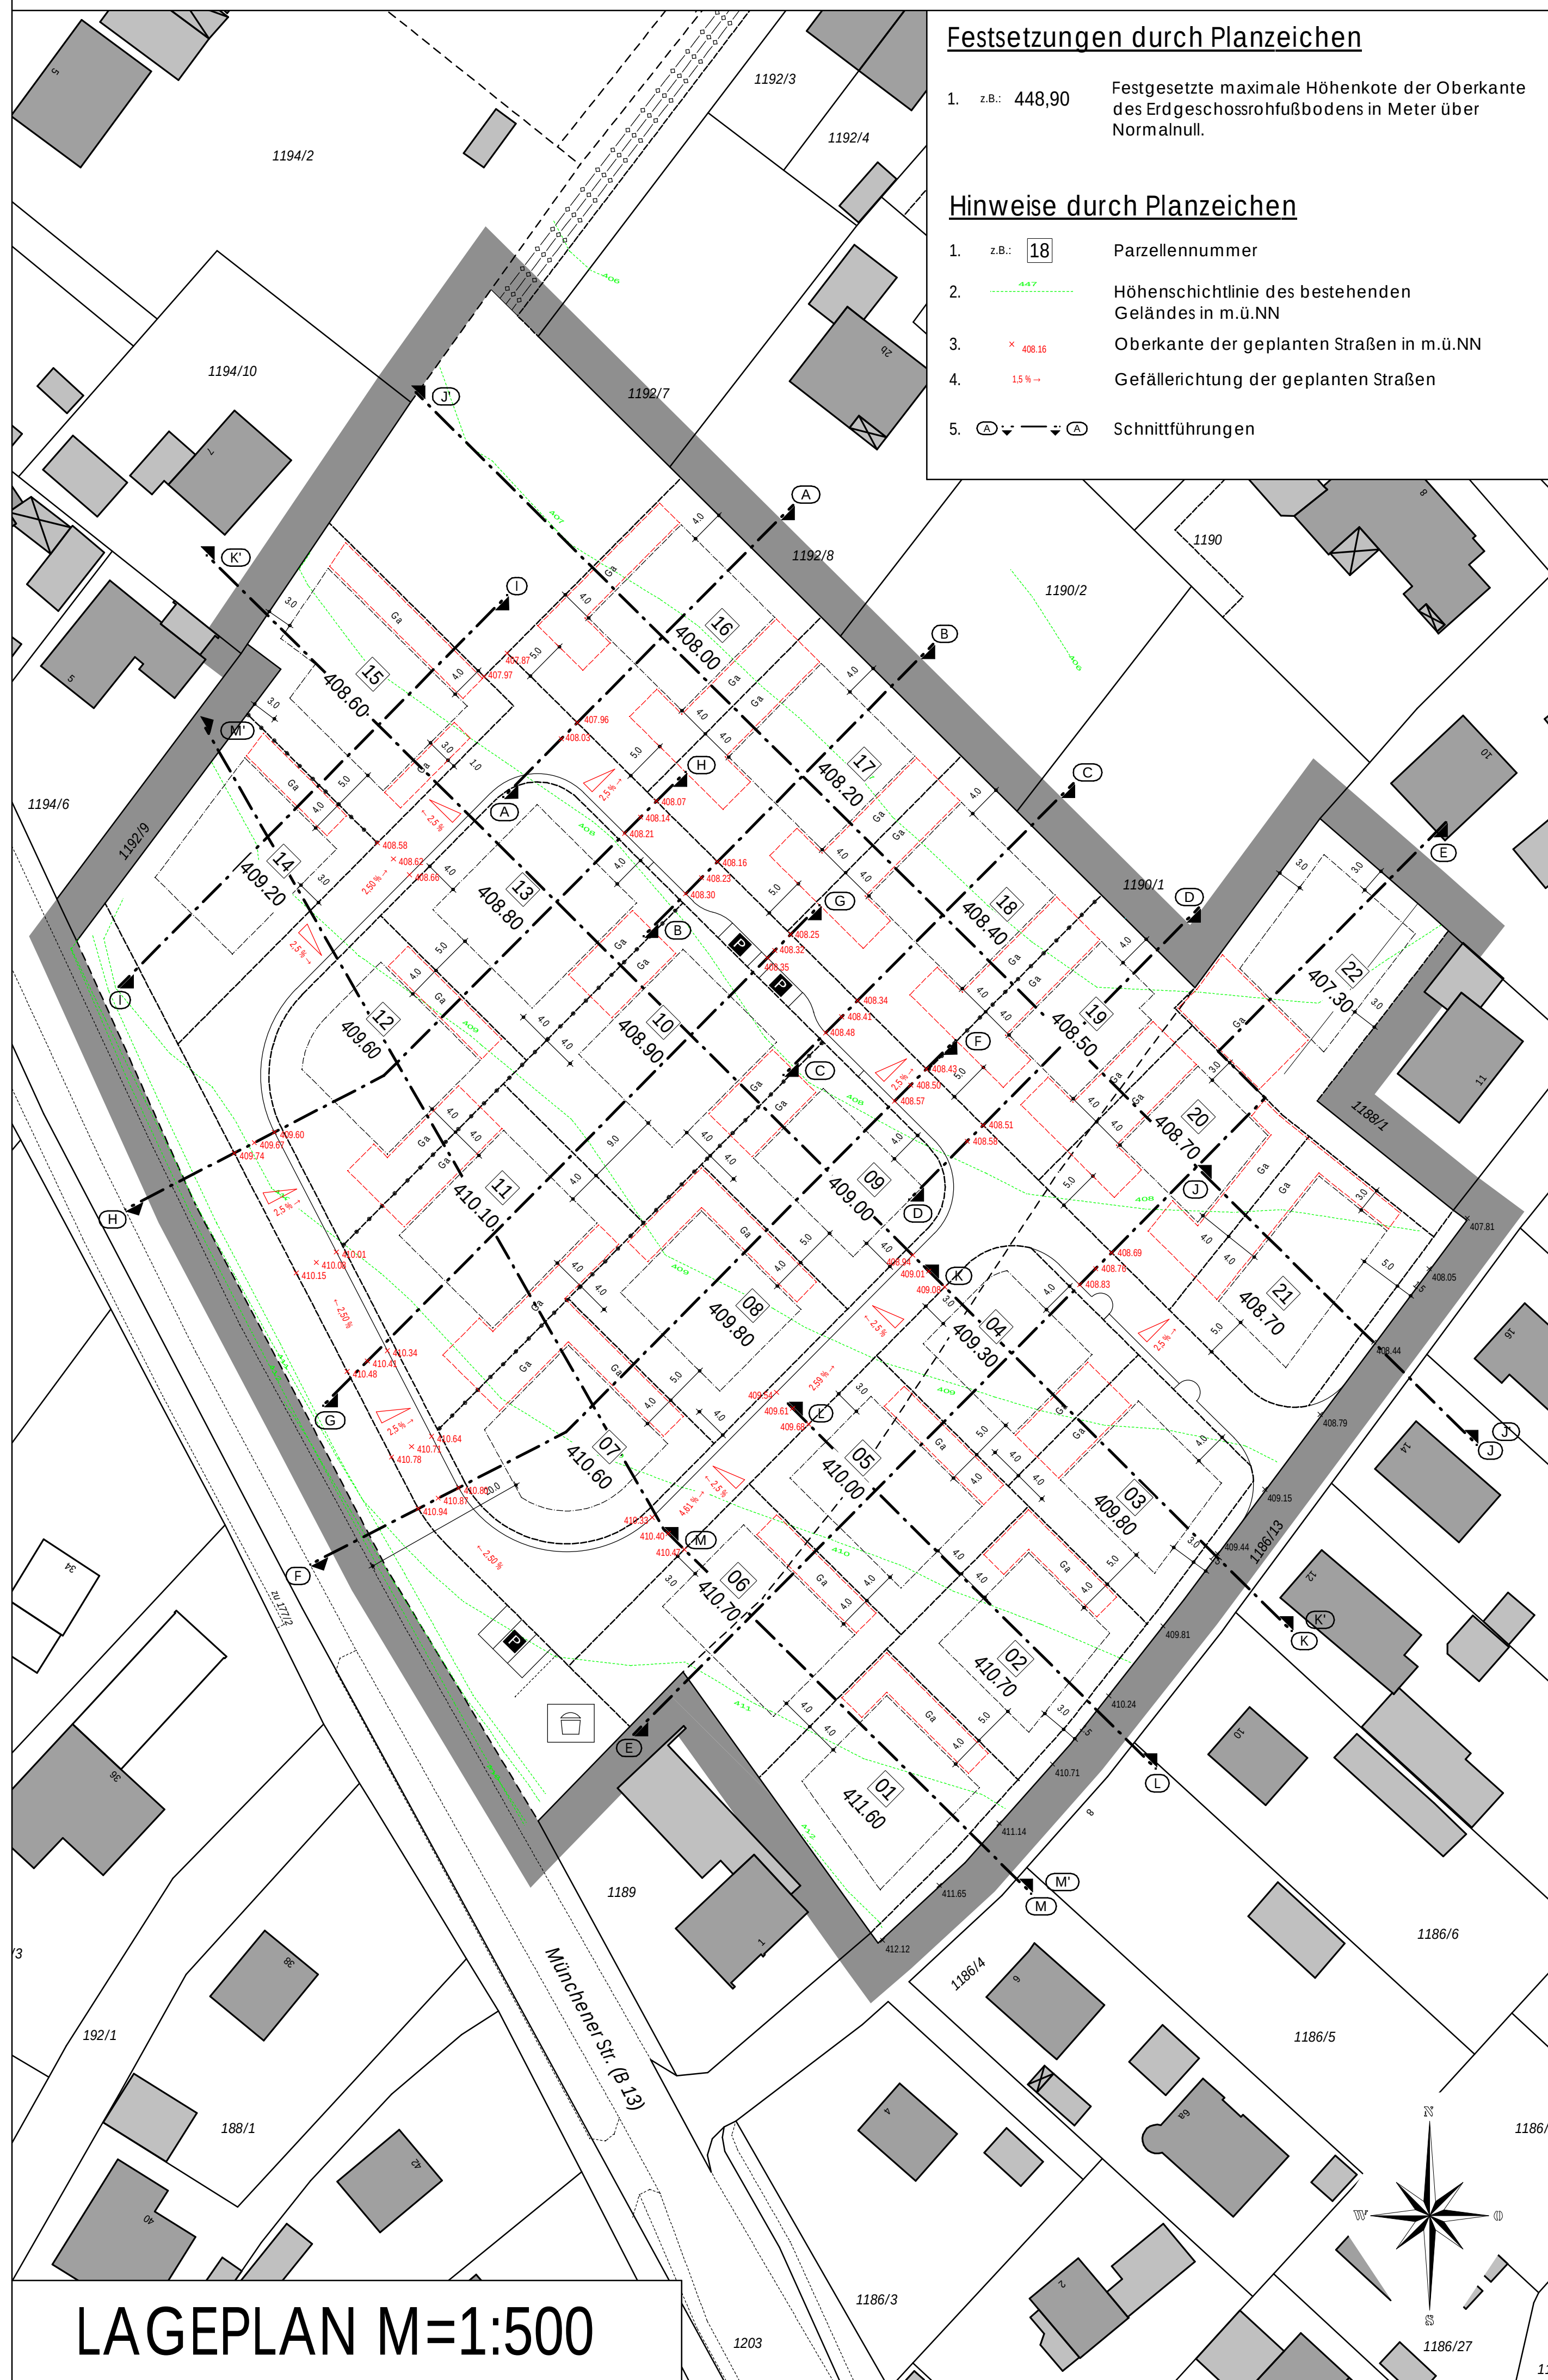


SCHNITT (F) - (F) M=1:250

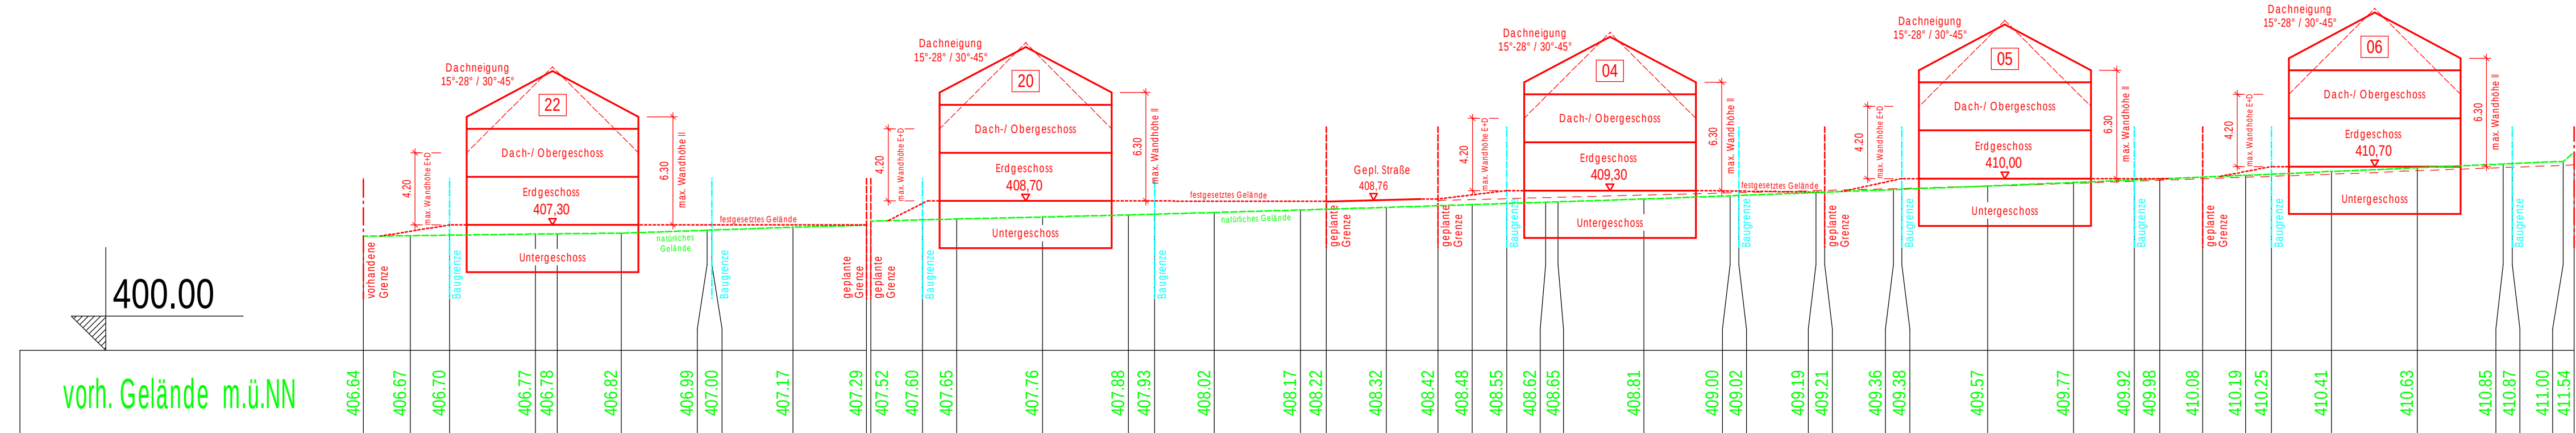


SCHNITT (E) - (E) M=1:250

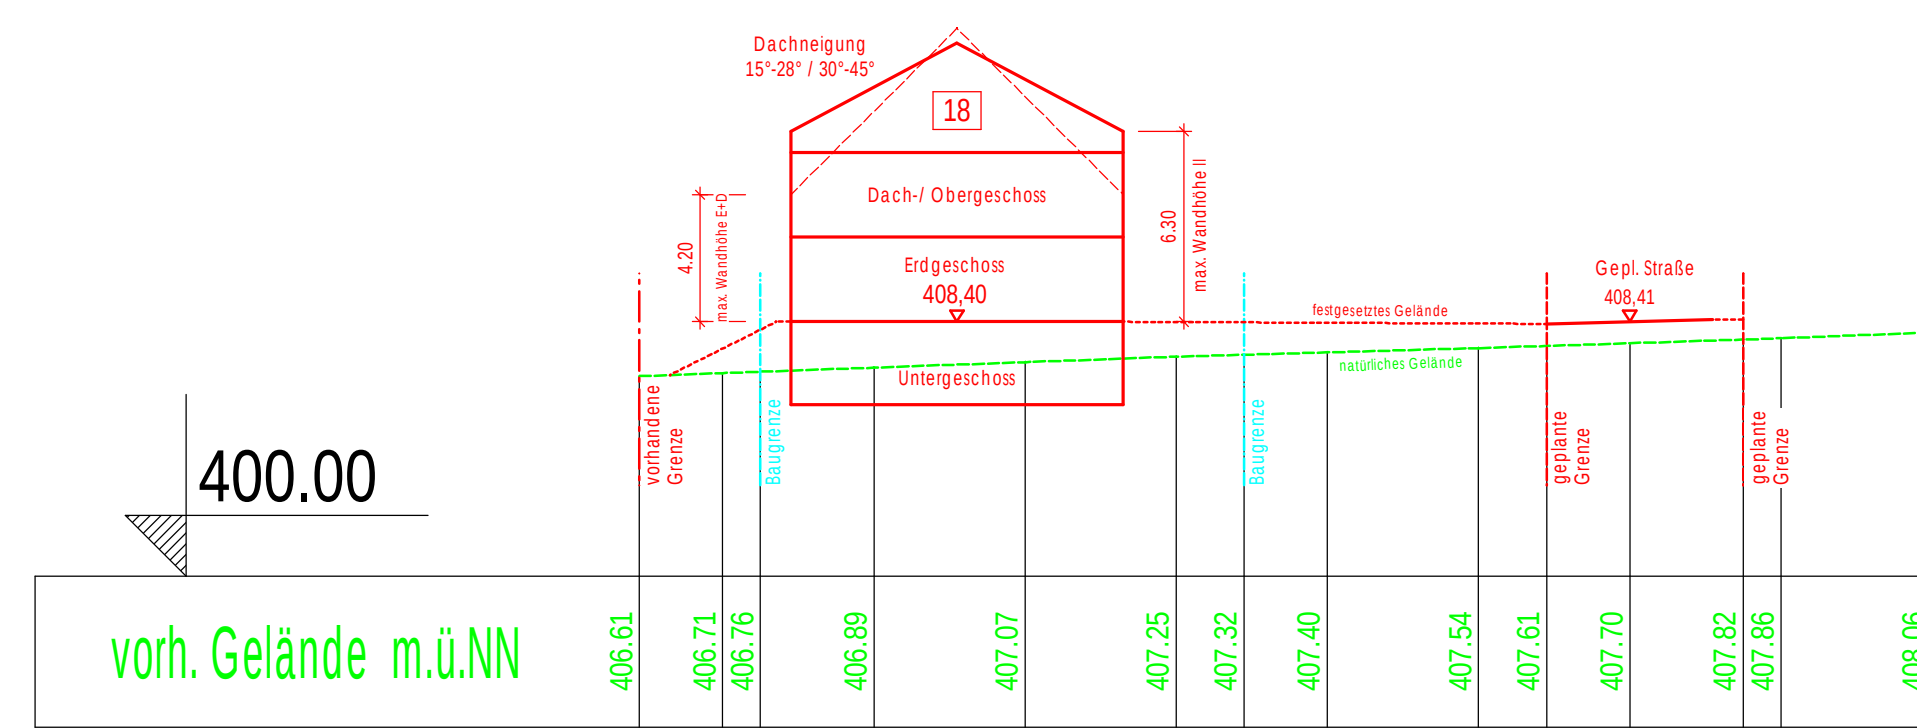


SCHNITT (C) - (C) M=1:250

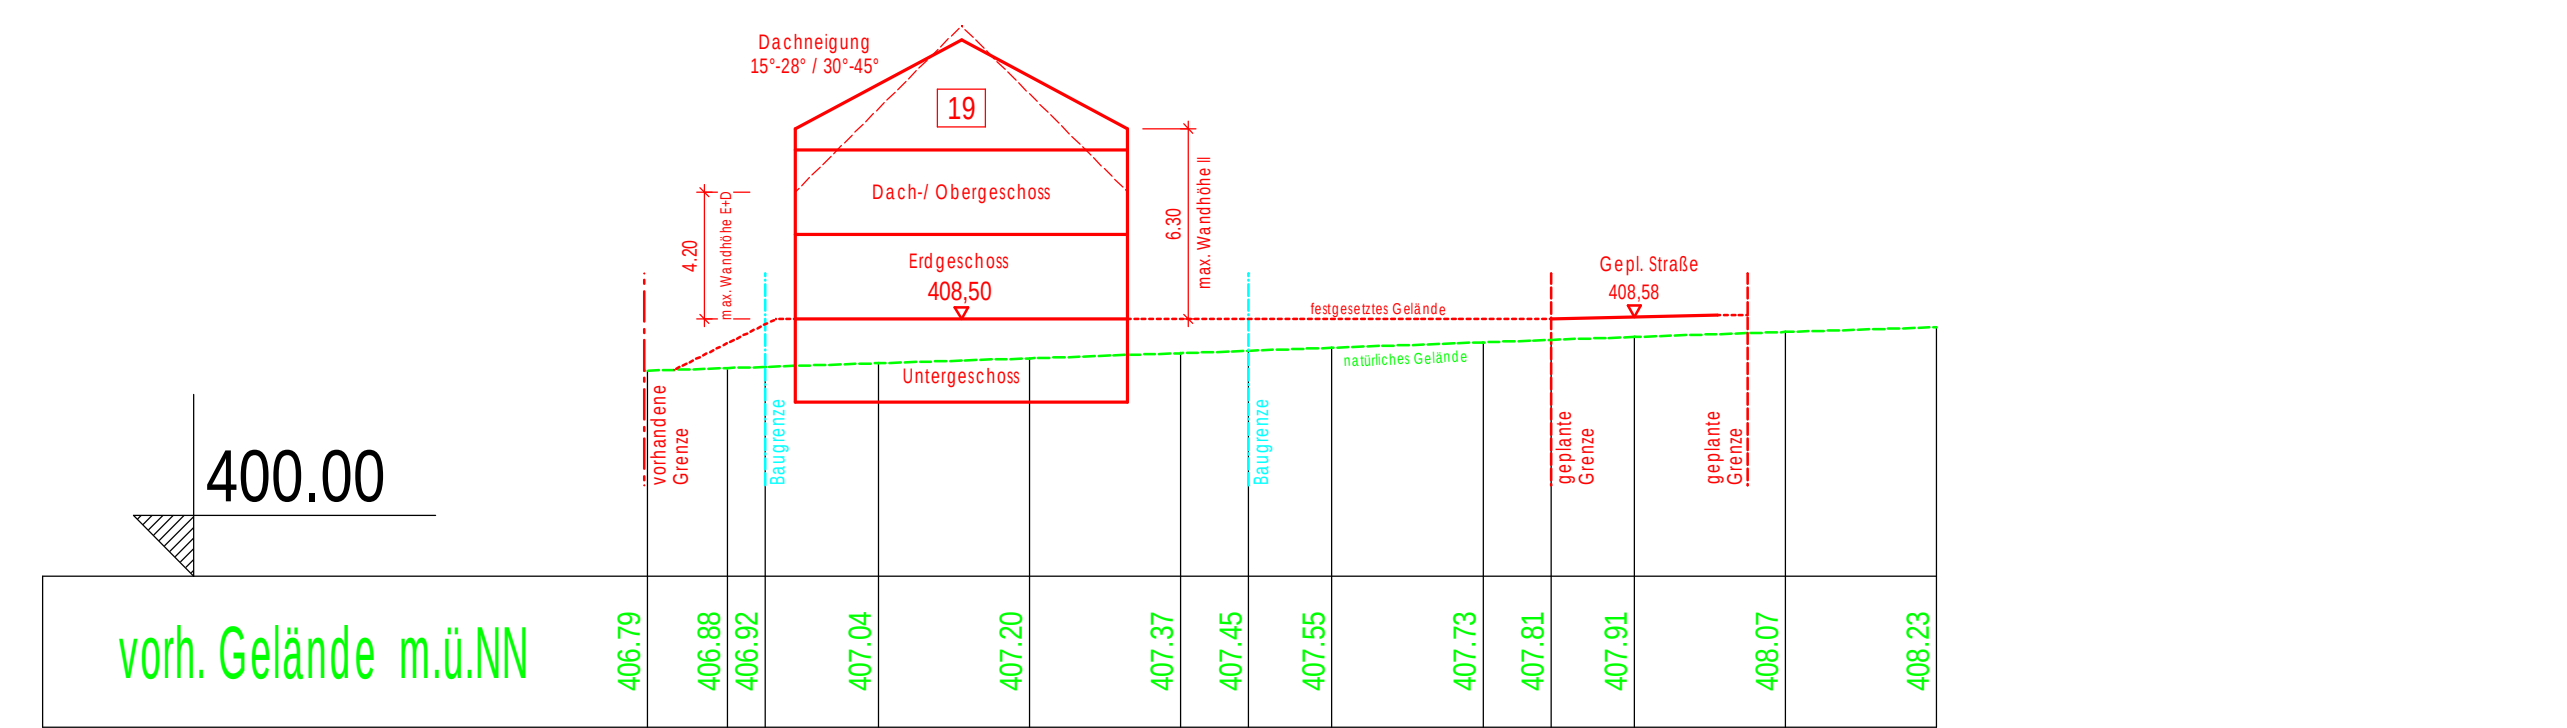

SCHNITT (D) - (D) M=1:250

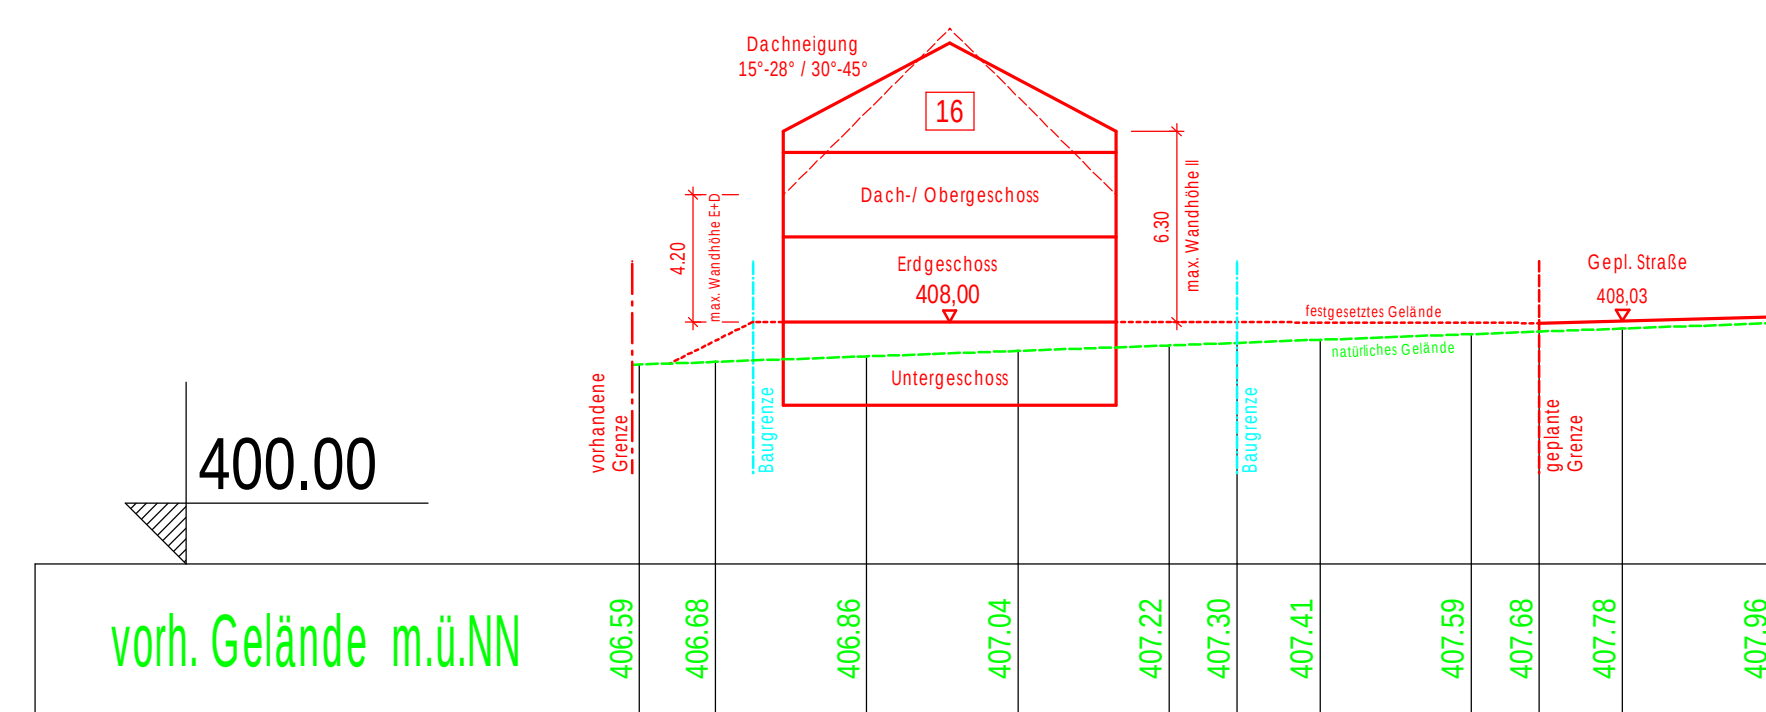

SCHNITT (A) - (A) M=1:250

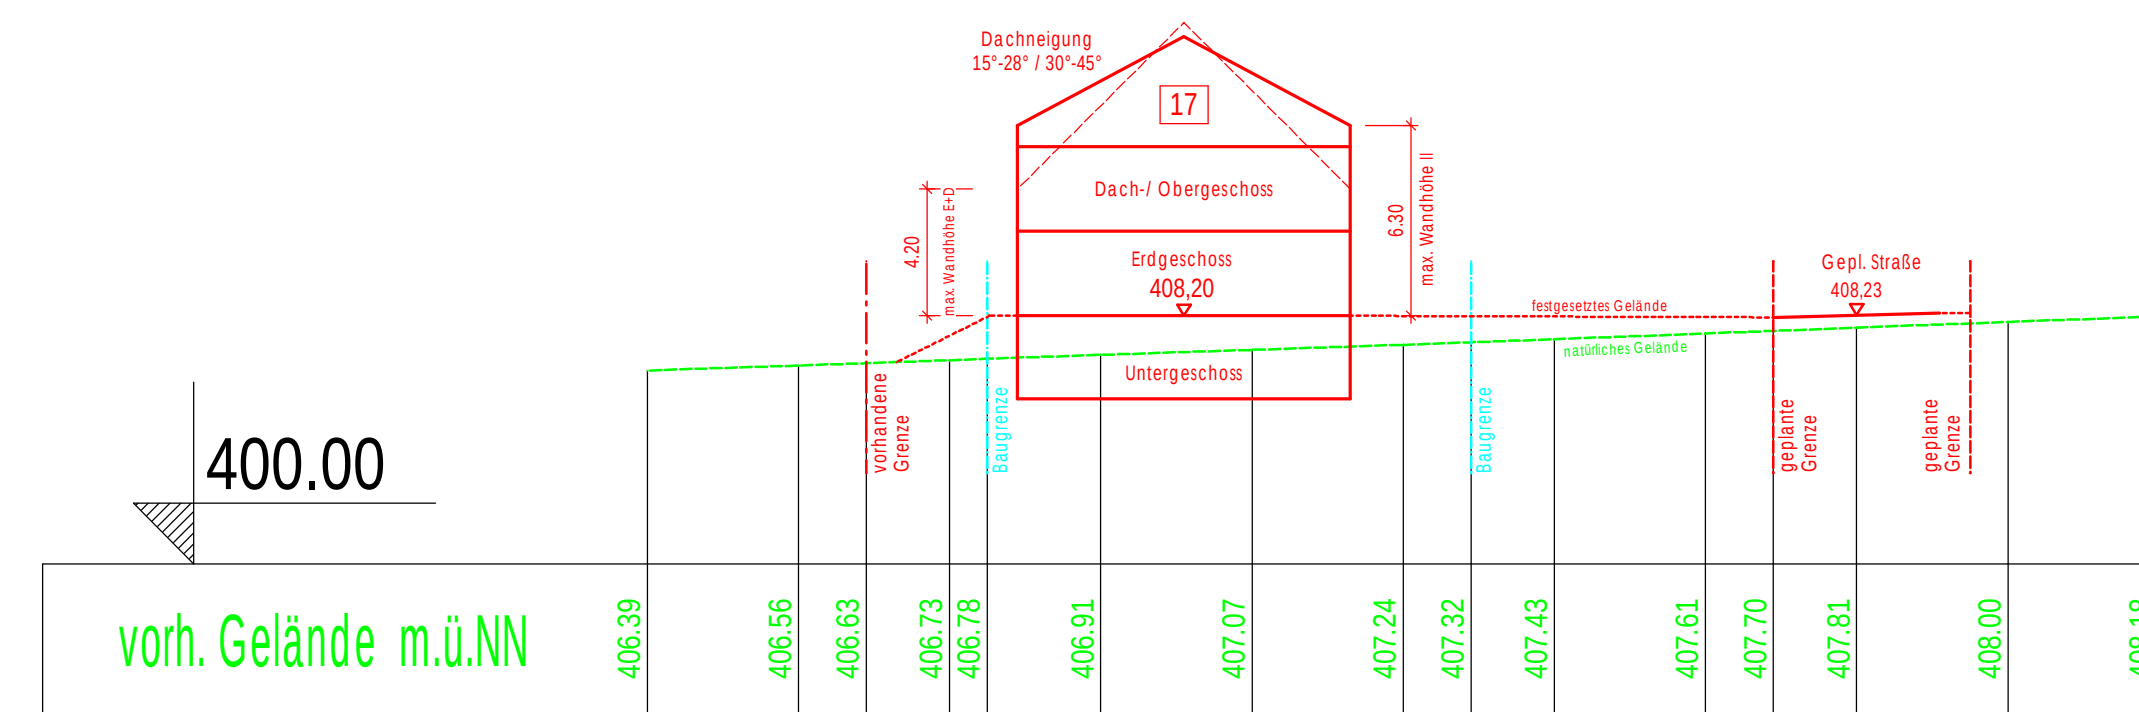

SCHNITT (B) - (B) M=1:250

Festsetzungen durch Planzeichen

- z.B. 448,90 Festgesetzte maximale Höhenkote der Oberkante des Erdgeschossfußbodens in Meter über Normalnull.

Hinweise durch Planzeichen

- Oberkante Verkehrsflächen
- natürliches Gelände
- festgelegtes Gelände
- z.B. 06 Parzellenummer
- vorhandene Grundstücksgrenzen
- geplante Grundstücksgrenzen
- Baugrenzen

GEMEINDE PÖRNBACH



BEBAUUNGSPLAN NR. 20 "Pörsbach - östlich der Münchener Str." - Höhenfestsetzungsplan Nr. 1-

DIE ENTWURFSVERFASSER:
PFAFFENHOFEN, 05.09.2012
GEÄNDERT, 31.07.2012
GEÄNDERT, 29.01.2013

BEBAUUNGSPLAN:
EICHENSENER INGENIEURE
RAIFFEISENSTRASSE 19
85276 PFAFFENHOFEN

GRÜNORDNUNGSPLAN:
LANDSCHAFTSARCHITEKT
NORBERT EINÖDSHOFER
EICHENSTRASSE 2
85298 SCHEYERN