



GEMEINDE PÖRNBACH
LANDKREIS PFAFFENHOFEN
3. FLÄCHENNUTZUNGSPLANÄNDERUNG

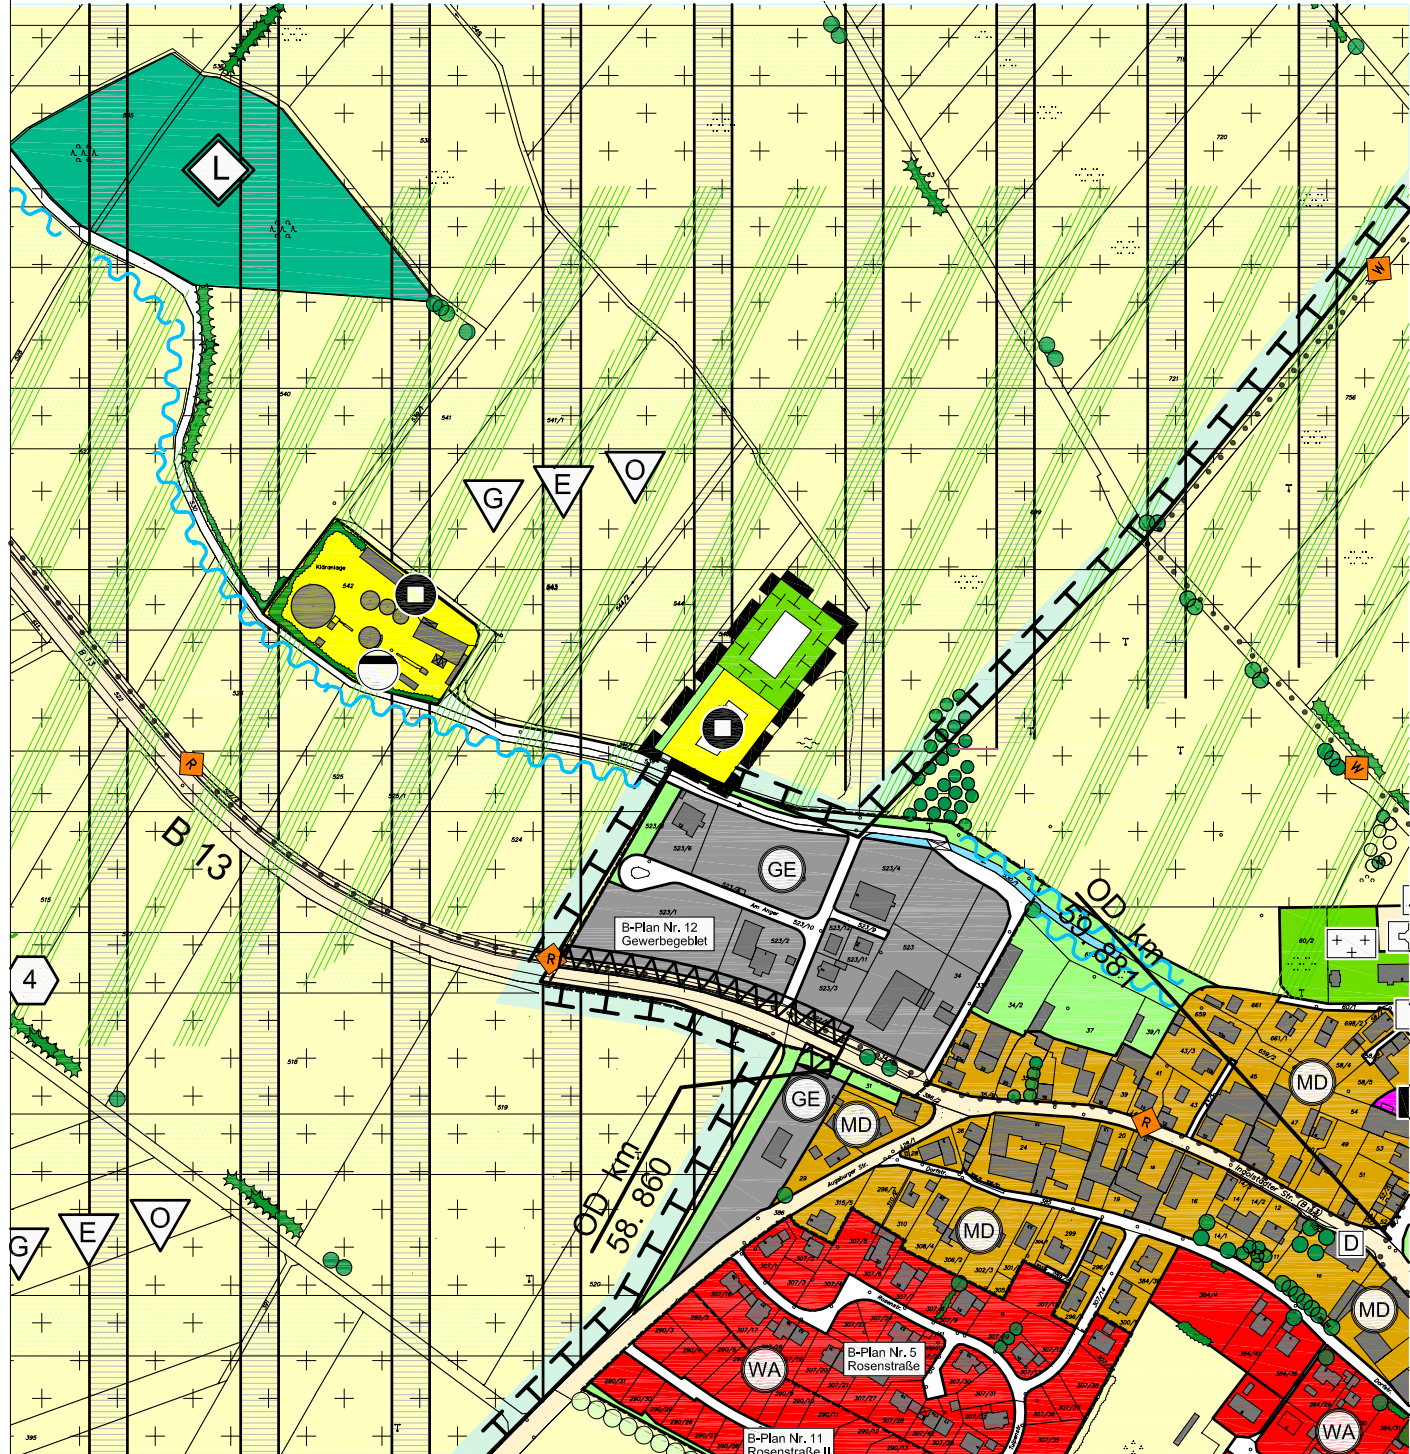

M=1:5000

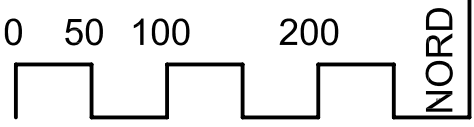

Bearbeitet mit:
BAULEIT.CAD

LEGENDE


- Geltungsbereich
- Flächen für Ver-und Entsorgungsanlagen
Grüngutlagerplatz
- Flächen für Maßnahmen zum Schutz, zur Pflege
und zur Entwicklung von Natur und Landschaft
- sonstige Grünfläche

VERFAHRENSVERMERKE

- 1. Aufstellungsbeschluß am
- 2. Bekanntmachung des Aufstellungsbeschlusses am
- 3. Öffentliche Auslegung vom mit
- 4. Feststellungsbeschluß am
- 5. Genehmigungsbescheid (LRA) Nr. vom
- 6. Bekanntgemacht / Rechtskräftig am/seit
- a) Für den Vermerk Nr. 5 :
Landratsamt Pfaffenhofen, (Siegel)
.....
i.A.
- b) Für die übrigen Vermerke :
Gemeinde Pörsbach, (Siegel)
.....
1. Bürgermeister

GEMEINDE PÖRNBACH
LANDKREIS PFAFFENHOFEN
3. FLÄCHENNUTZUNGSPLANÄNDERUNG

ÜBERSICHTSLAGEPLAN M 1 : 25000

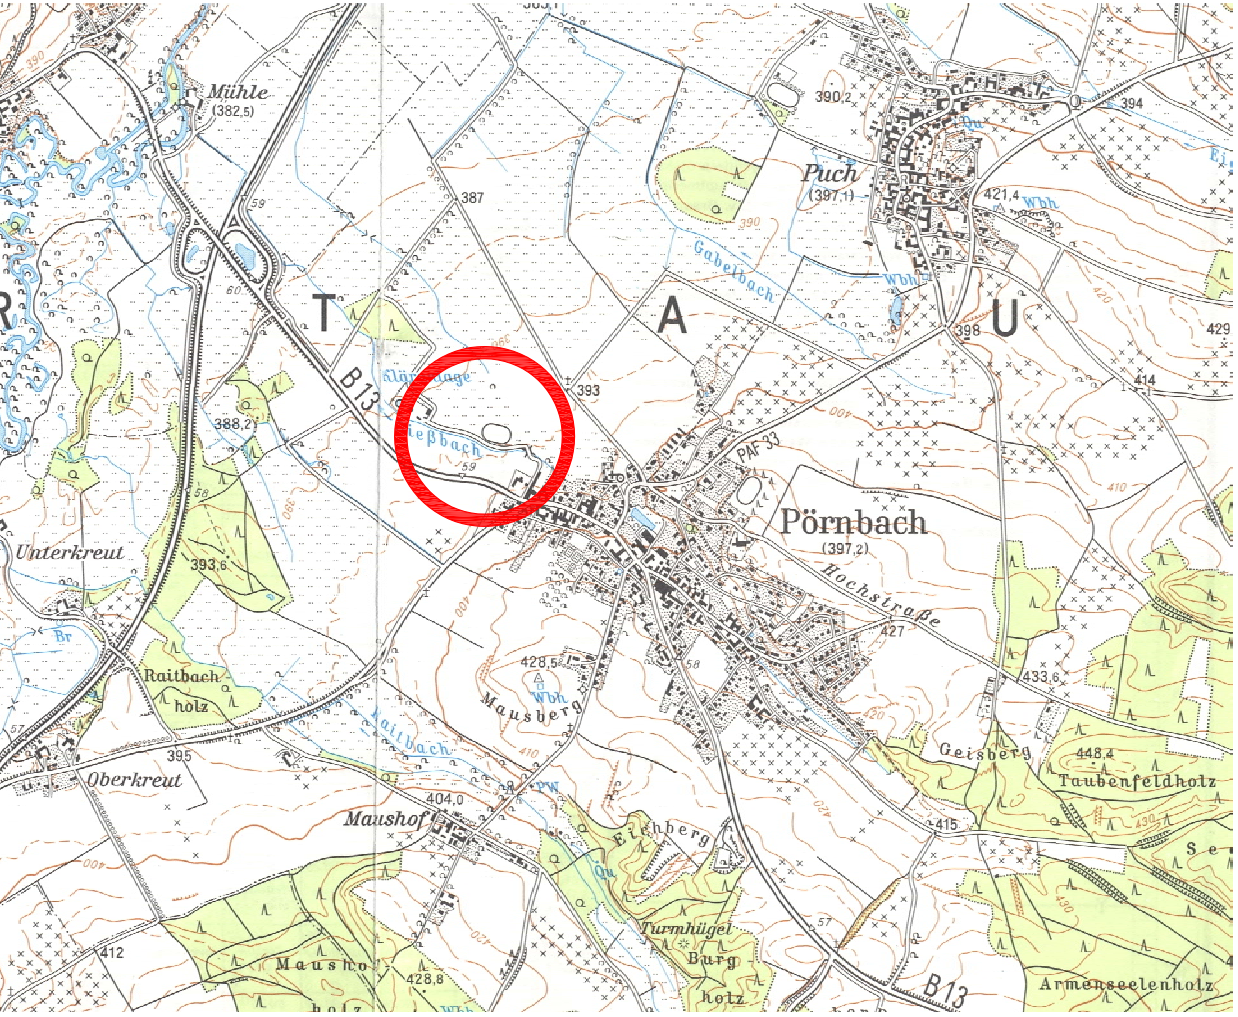

ENTWURFSVERFASSER: PFAFFENHOFEN, DEN 29.05.2012

WipflerPLAN

Architekten
Bauingenieure
Vermessungsingenieure
Erschließungsträger

Hohenwarter Straße 124
85276 Pfaffenhofen
Tel.: 08441 504622
Fax: 08441 504629
Mail ue@wipflerplan.de