



MARKT REICHERTSHOFEN  
 LANDKREIS PFAFFENHOFEN A.D. ILM  
 4. FLÄCHENNUTZUNGSPLANÄNDERUNG

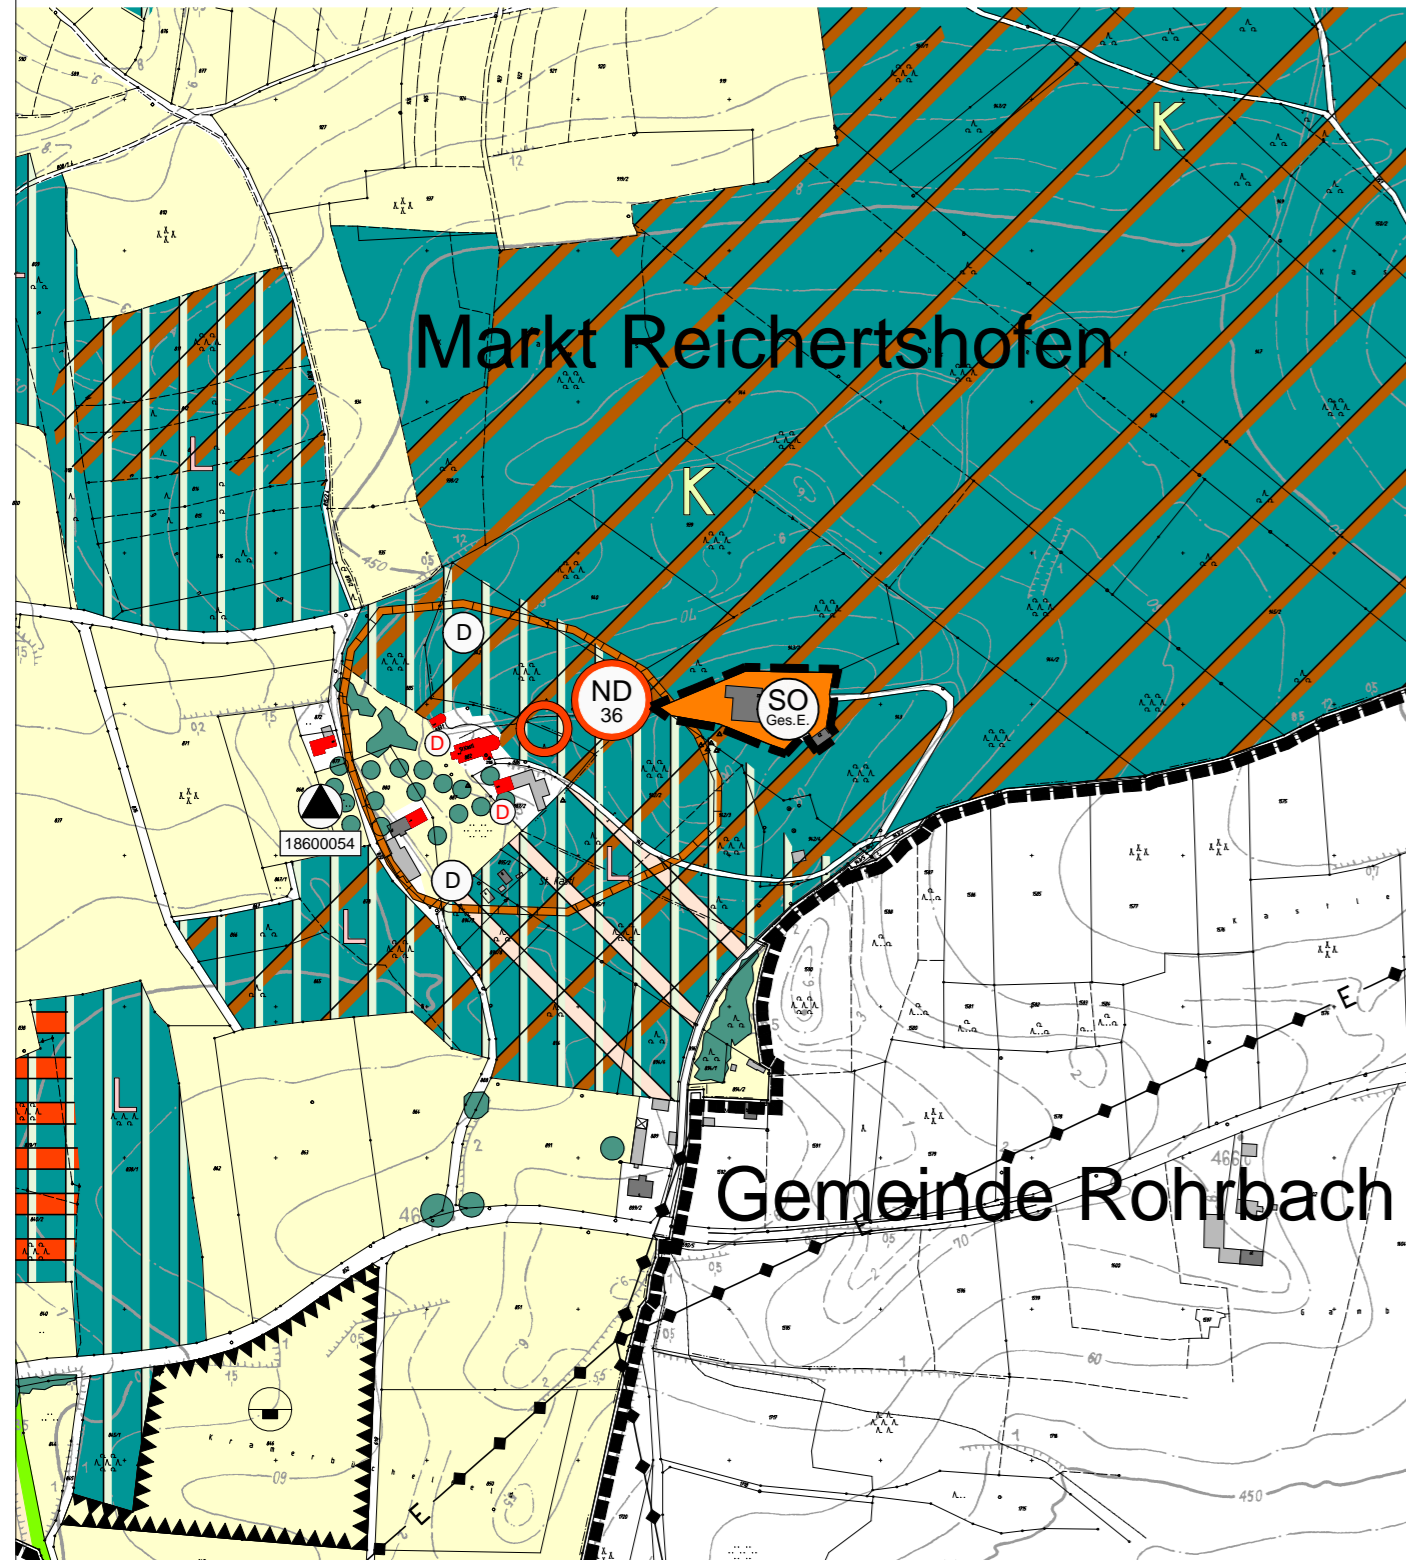

M=1:5000

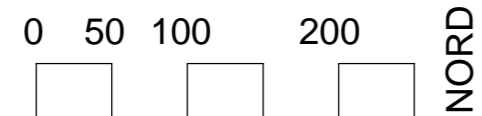

LEGENDE



Geltungsbereich



Sondergebiet - gesundheitliche Einrichtung  
 gem. § 11 BauNVO

VERFAHRENSVERMERKE

1. Der Marktgemeinderat hat in der Sitzung vom ..... die Aufstellung der 4. Änderung des Flächennutzungsplans beschlossen. Der Aufstellungsbeschluss wurde am ..... ortsüblich bekannt gemacht.
2. Die frühzeitige Öffentlichkeitsbeteiligung gemäß § 3 Abs. 1 BauGB mit öffentlicher Darlegung und Anhörung für den Vorentwurf der 4. Änderung des Flächennutzungsplans in der Fassung vom ..... hat in der Zeit vom ..... bis ..... stattgefunden.
3. Die frühzeitige Beteiligung der Behörden und sonstigen Träger öffentlicher Belange gemäß § 4 Abs. 1 BauGB für den Vorentwurf der 4. Änderung des Flächennutzungsplans in der Fassung vom ..... hat in der Zeit vom ..... bis ..... stattgefunden.
4. Zu dem Entwurf der 4. Änderung des Flächennutzungsplans in der Fassung vom ..... wurden die Behörden und sonstigen Träger öffentlicher Belange gemäß § 4 Abs. 2 BauGB in der Zeit vom ..... bis ..... beteiligt.
5. Der Entwurf der 4. Änderung des Flächennutzungsplans in der Fassung vom ..... wurde mit der Begründung gemäß § 3 Abs. 2 BauGB in der Zeit vom ..... bis ..... öffentlich ausgelegt.
6. Der Markt Reichertshofen hat mit Beschluss des Marktgemeinderats vom ..... die 4. Änderung des Flächennutzungsplans in der Fassung vom ..... festgestellt.

Reichertshofen, den .....

(Siegel)

Michael Franken  
 1. Bürgermeister

7. Das Landratsamt Pfaffenhofen a.d. Ilm hat die 4. Änderung des Flächennutzungsplans mit Bescheid vom ..... AZ ..... gemäß § 10 Abs. 2 BauGB genehmigt.

(Siegel Genehmigungsbehörde)

8. Ausgefertigt

Reichertshofen, den .....

(Siegel)

Michael Franken  
 1. Bürgermeister

9. Die Erteilung der Genehmigung der 4. Änderung des Flächennutzungsplans wurde am ..... gemäß § 6 Abs.5 BauGB ortsüblich bekannt gemacht. Die Flächennutzungsplanänderung ist damit wirksam.

Reichertshofen, den .....


(Siegel)

Michael Franken  
 1. Bürgermeister

MARKT REICHERTSHOFEN  
 LANDKREIS PFAFFENHOFEN A.D. ILM  
 4. FLÄCHENNUTZUNGSPLANÄNDERUNG

ÜBERSICHTSLAGEPLAN

M = 1:25000

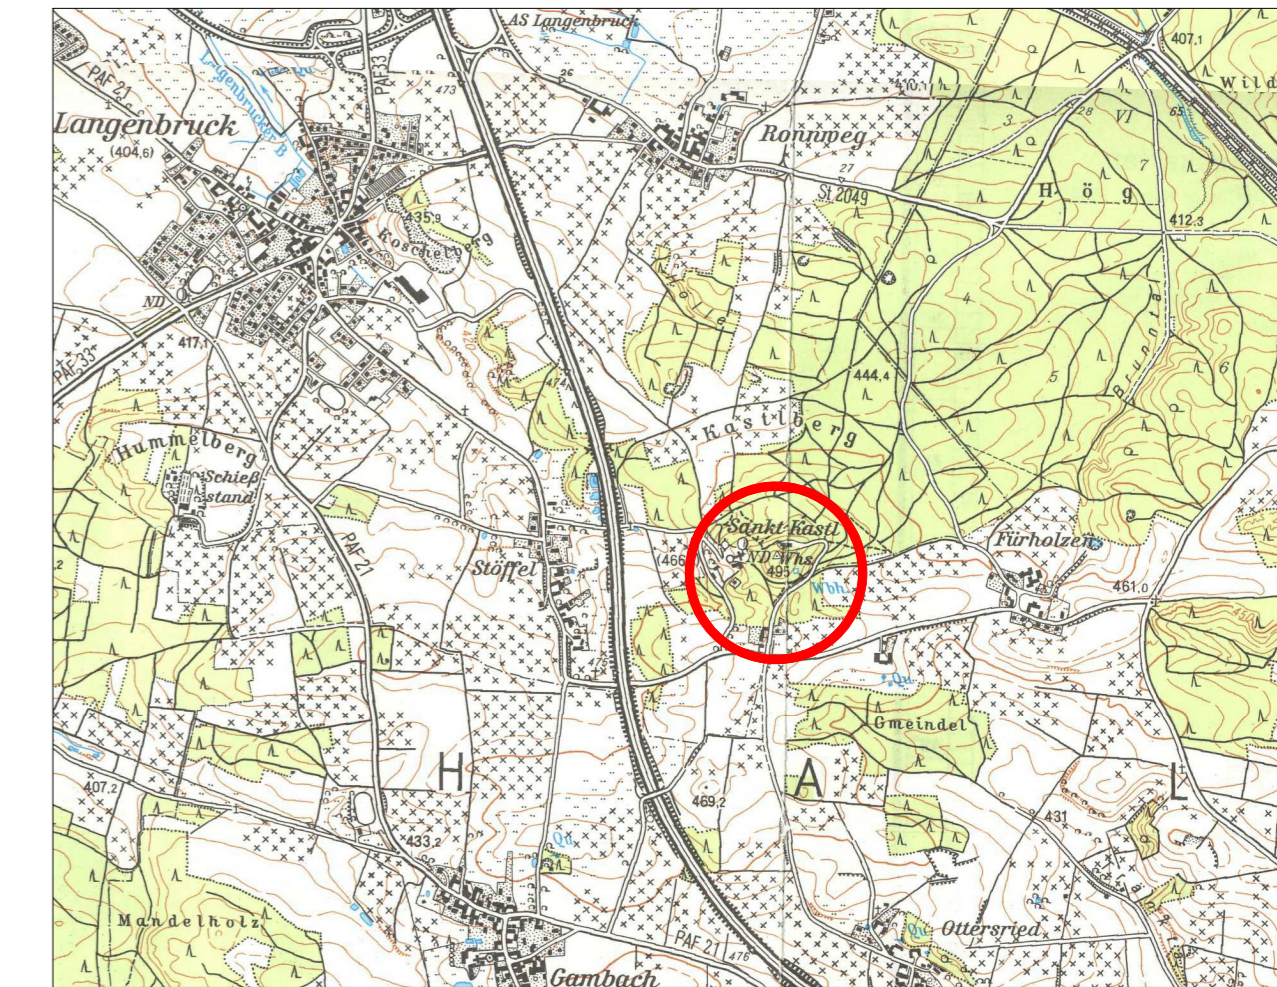

ENTWURFSVERFASSER:

PFAFFENHOFEN, DEN 18.11.2014  
 PFAFFENHOFEN, DEN 24.03.2015

**Wipfler PLAN**

Architekten Stadtplaner  
 Bauingenieure  
 Vermessungsingenieure  
 Erschließungsträger

Hohenwarter Straße 124  
 85276 Pfaffenhofen  
 Tel.: 08441 504622  
 Fax: 08441 504629  
 Mail ue@wipflerplan.de