

1. Satzung gem. § 4 Abs. 4 WoBauErlG  
Bereich: Nordöstlich von Ronnweg

Aufgrund des § 4 Abs. 4 Wohnungsbau-Erleichterungsgesetz  
-WoBauErlG- (BGBl I 1990, S. 926) i.V. mit Art. 23 GO (BayRS  
2020-1-1-I) erläßt der Markt Reichertshofen, nach Anzeige an  
das Landratsamt Pfaffenhofen a.d. Ilm, folgende Satzung:

§ 1

Die Satzung gilt für den Bereich der Grundstücke Fl.Nr.  
750/2, 750/1, 751, 81, 76/2 T., 757, 758 mit 763 T. der  
Gemarkung Hög, Ortsteil Ronnweg des Marktes Reichertshofen.  
Die Grenzen des Bereiches nach den Regelungen des § 4 Abs. 4  
WoBauErlG werden gemäß beiliegendem Lageplan festgelegt. Der  
Lageplan ist Bestandteil dieser Satzung.


§ 2

Innerhalb der in § 1 festgelegten Grenzen kann Wohnzwecken  
dienenden Vorhaben im Sinne des § 35 Abs. 2 Baugesetzbuch  
nicht entgegengehalten werden, daß sie einer Darstellung im  
Flächennutzungsplan über Flächen für die Landwirtschaft oder  
Wald widersprechen oder die Entstehung oder Verfestigung  
einer Splittersiedlung befürchten lassen.

§ 3

Diese Satzung tritt mit der Bekanntmachung in Kraft.


Reichertshofen, den 13. November 1992

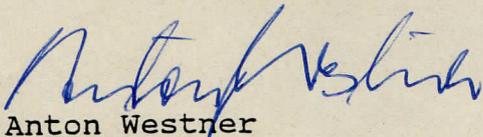

Anton Westner  
1. Bürgermeister

Das Landratsamt hat mit Schreiben vom 15. Okt. 1992 erklärt,  
daß es keine Rechtsverletzungen geltend macht.

Pfaffenhofen, den 12. Jan. 1993  
I.A.

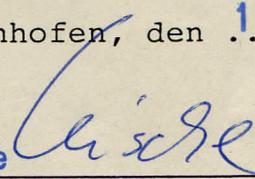
Kische 


Reg. Rätin z.A.


Die Durchführung des Anzeigeverfahrens wurde am 13.11.1992  
gem § 12 BauGB ortsüblich bekanntgemacht.

Reichertshofen, den 3.12.1992

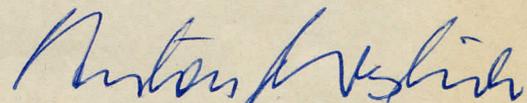

  
Anton Westner, 1. Bürgermeister

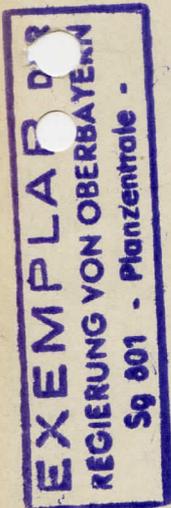

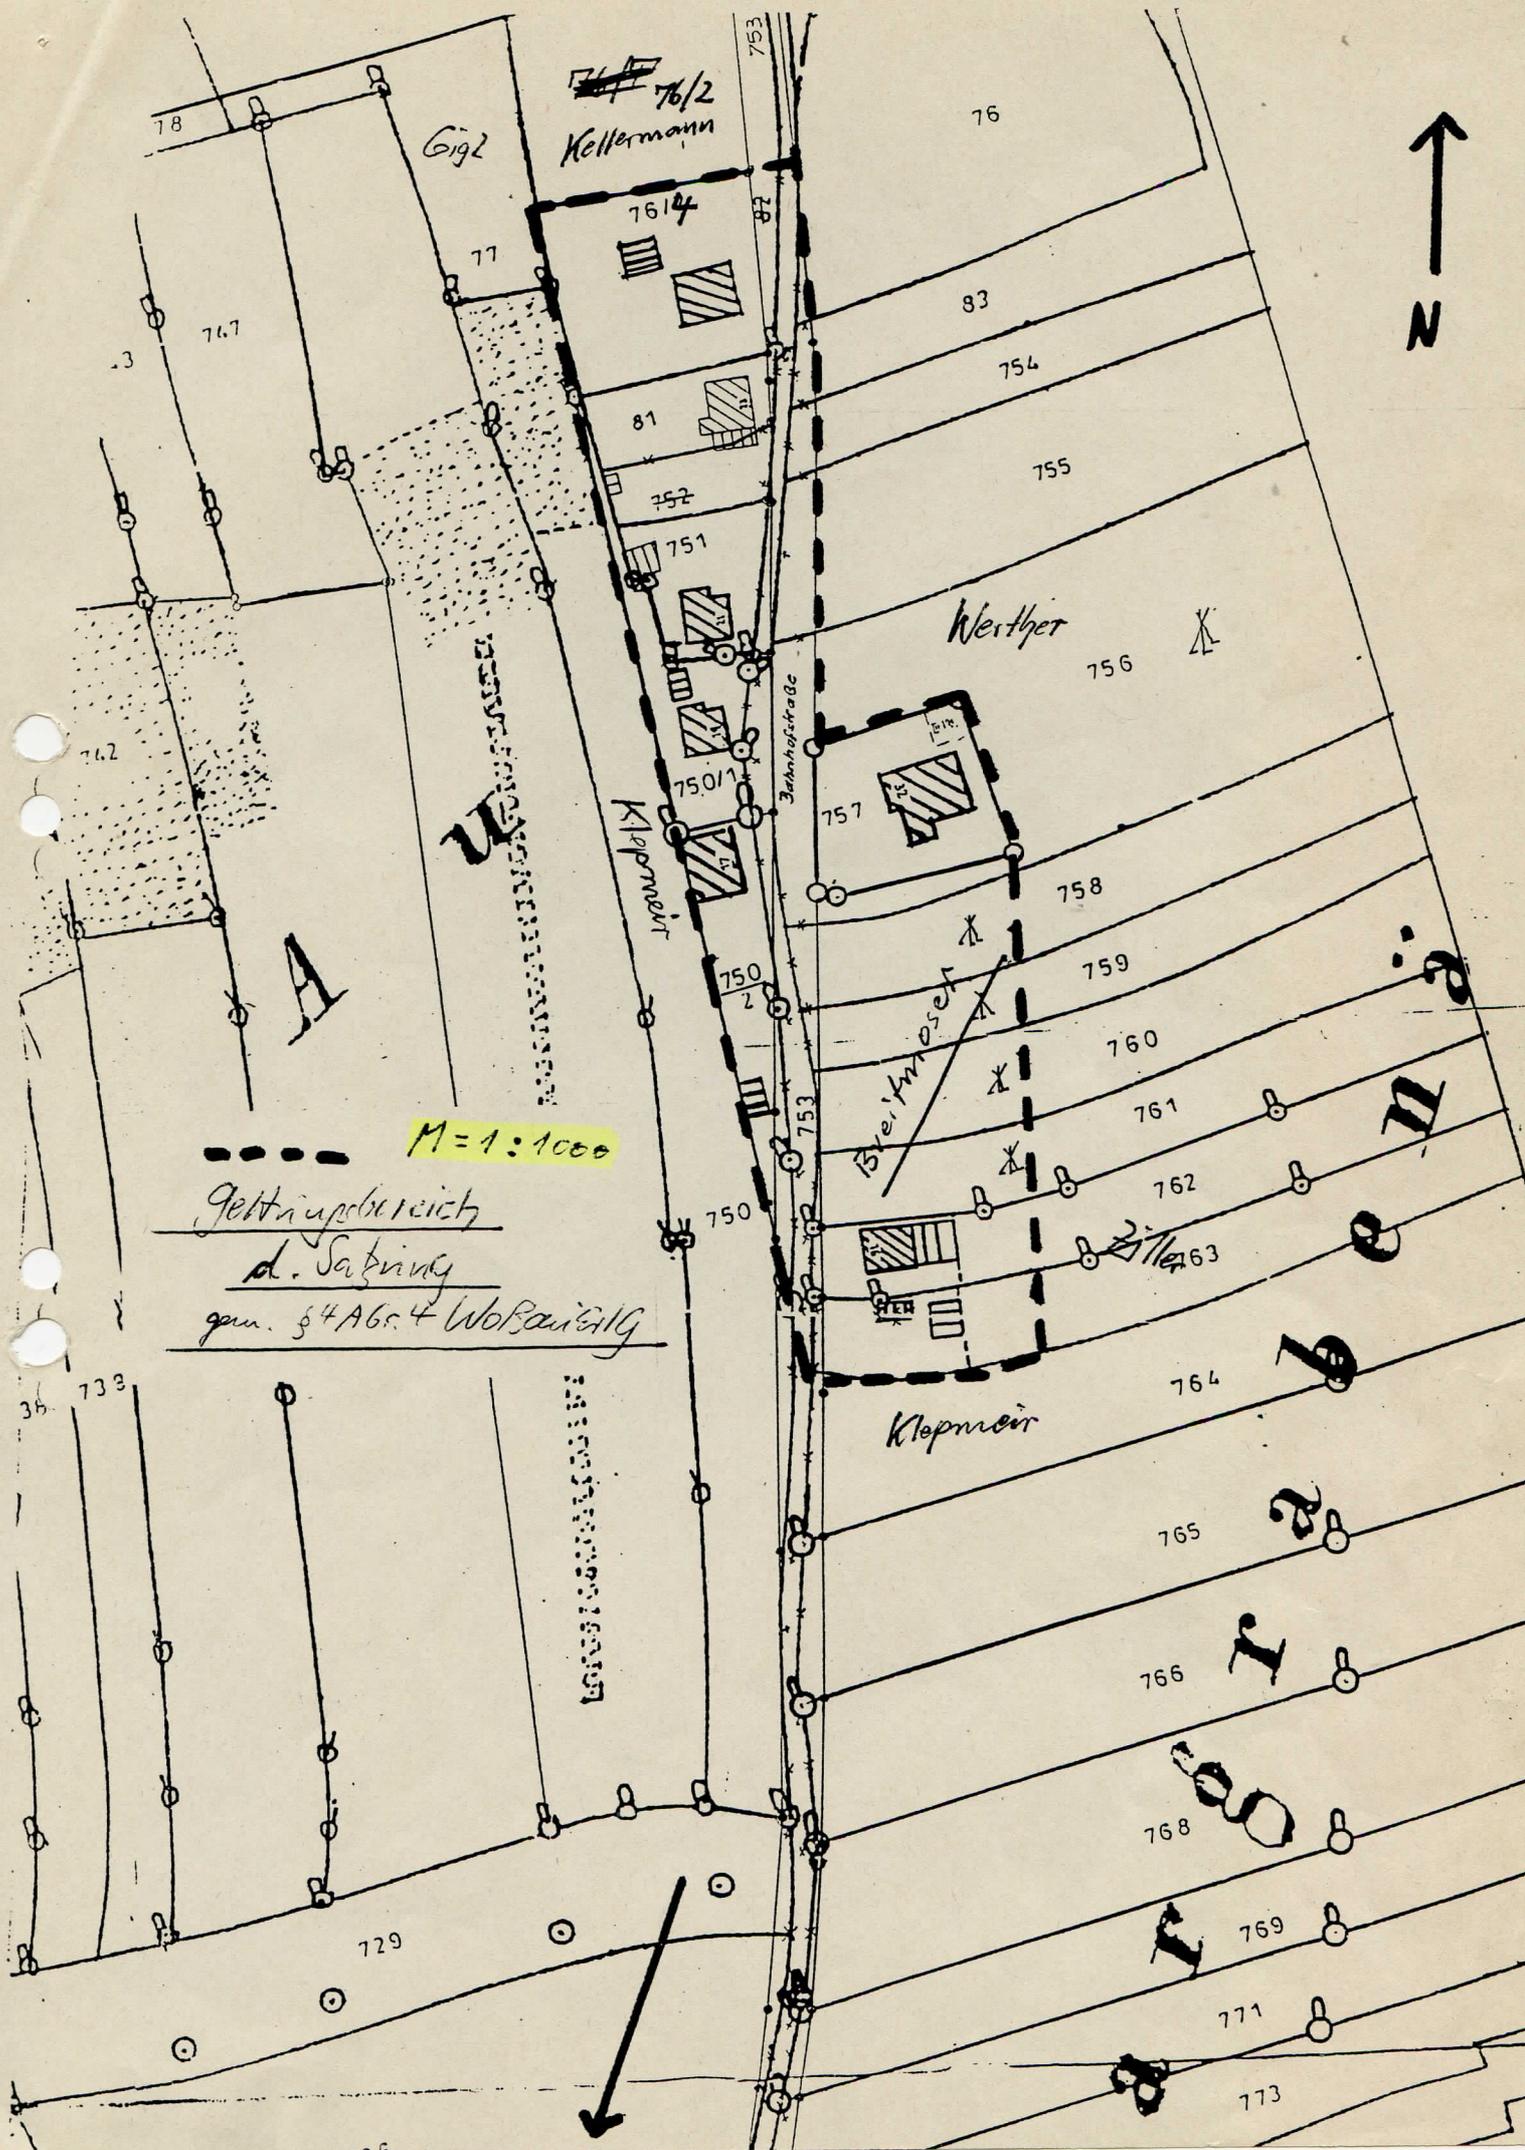

76/2  
Kellermann

Gigl

76

7614

83

77

754

767

81

755

752


751

Weyher

756

Kloppmeier

Bühnenstraße

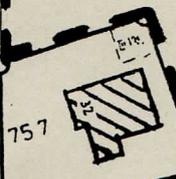

757

758

750

759

A

760

M=1:1000

Geltungsbereich

d. Saßring

gem. § 4 Abs. 4 Wobaußing

761

762

750

763

Kloppmeier

764

765

766

768

769

771

773

729

733



Übersicht-Lageplan

M = 1:5000

