




Schnitt 1-1

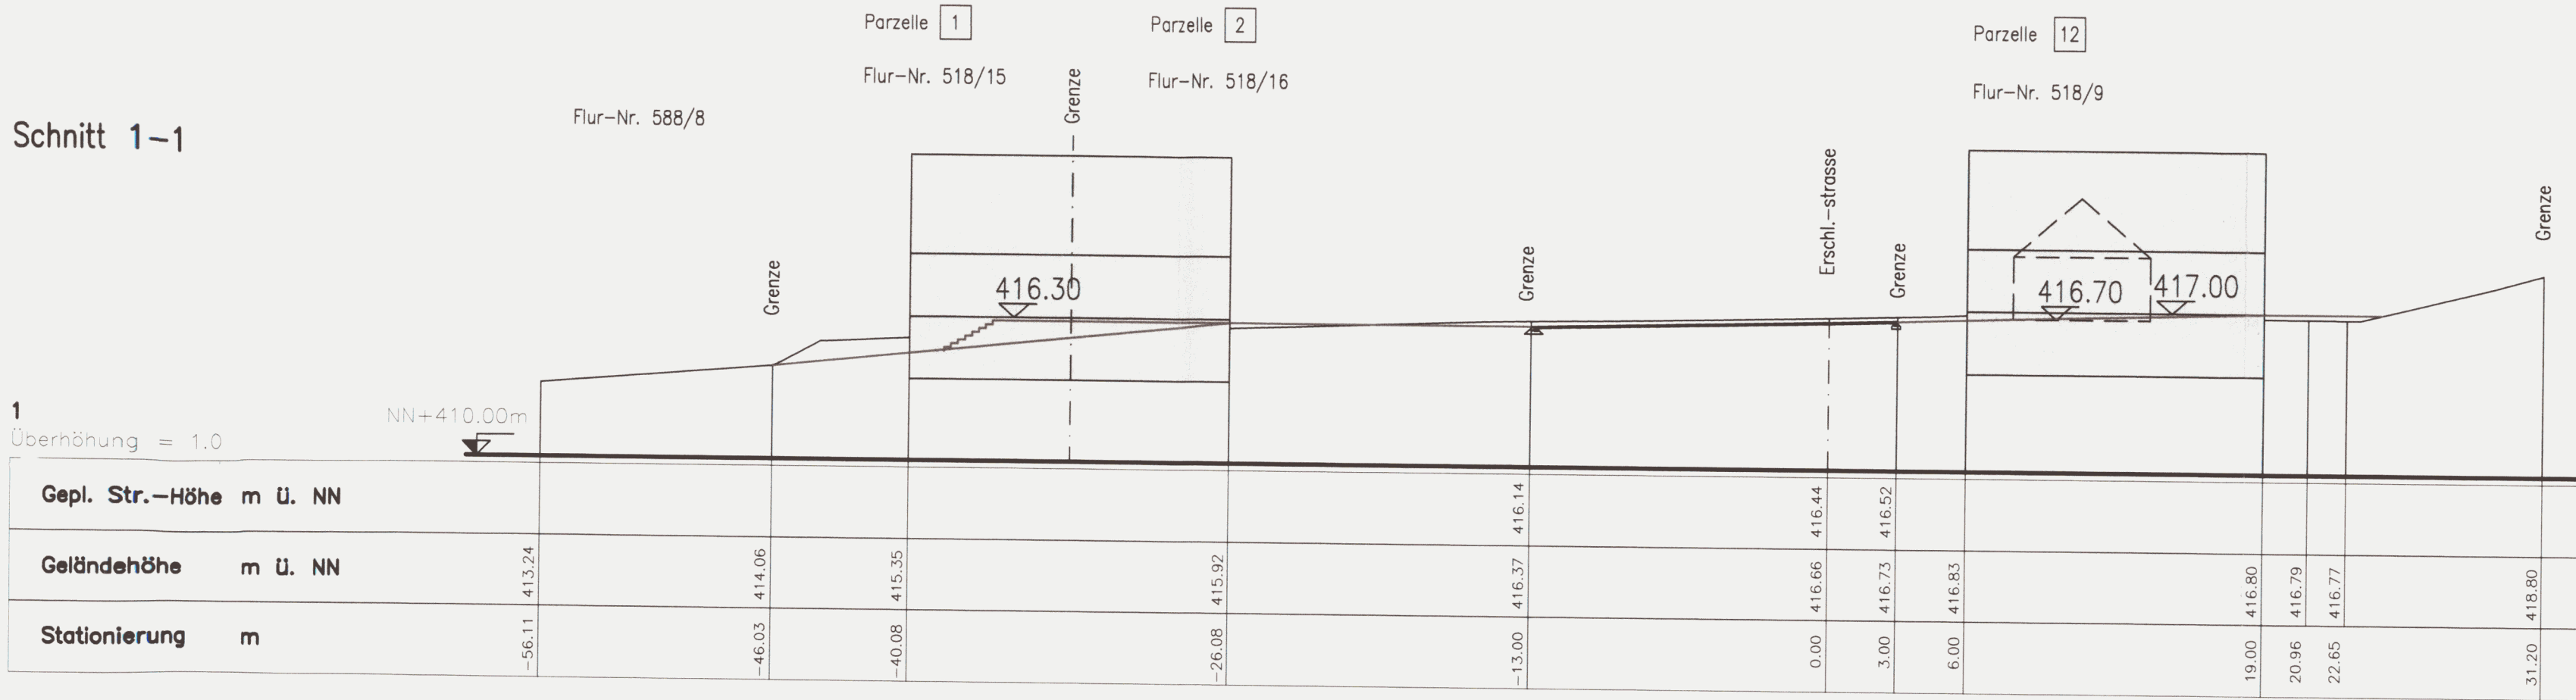


Schnitt 2-2

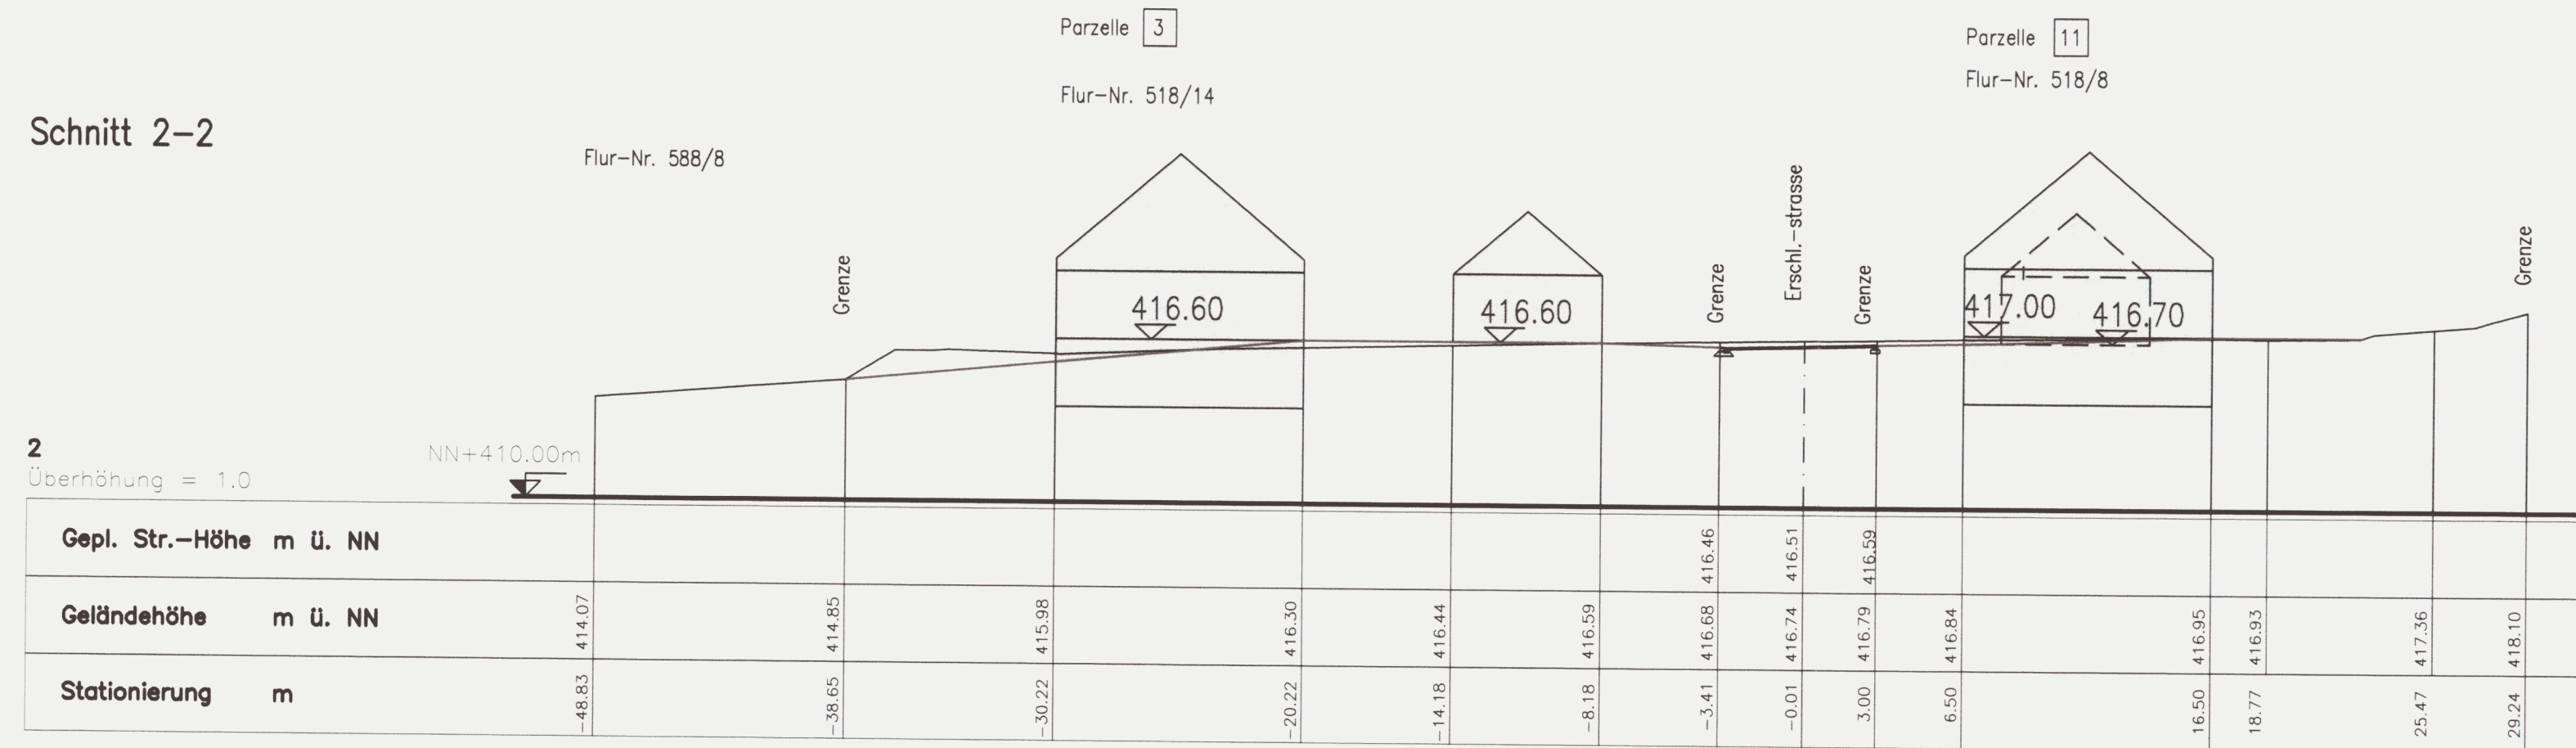


Schnitt 3-3

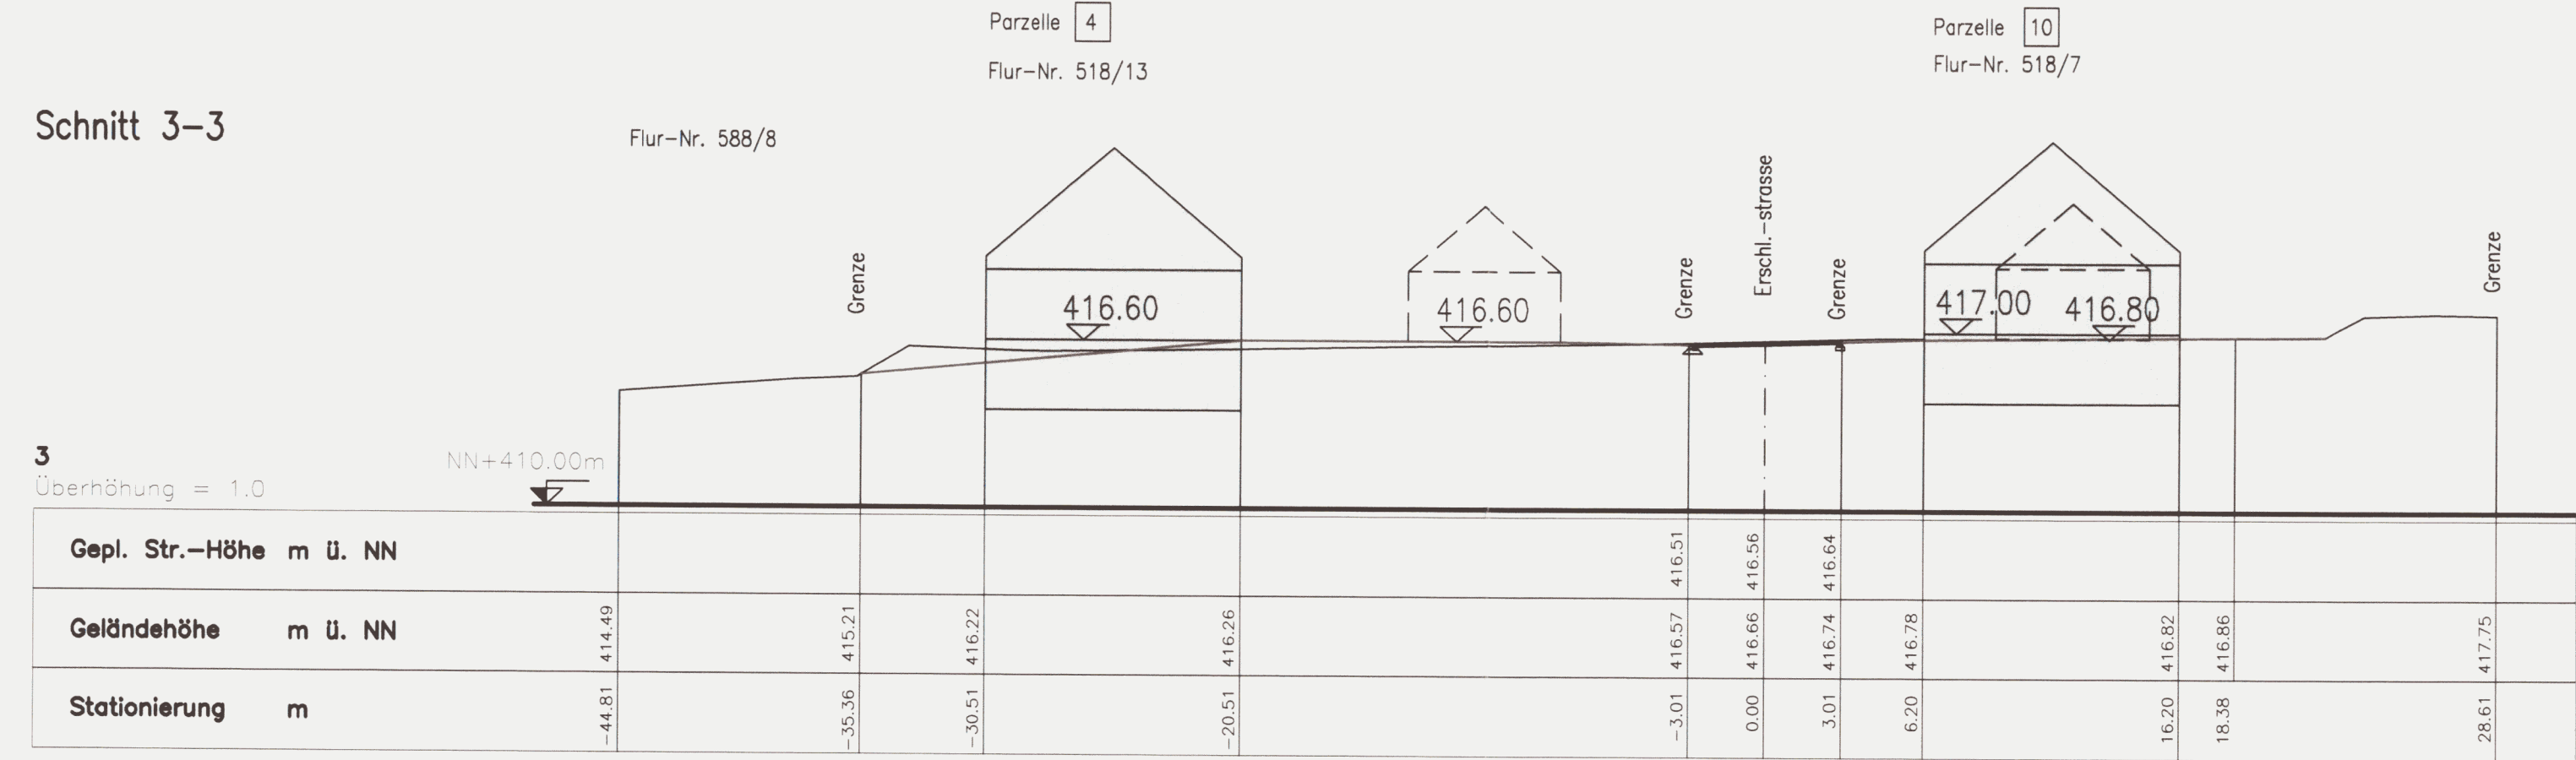


Schnitt 4-4

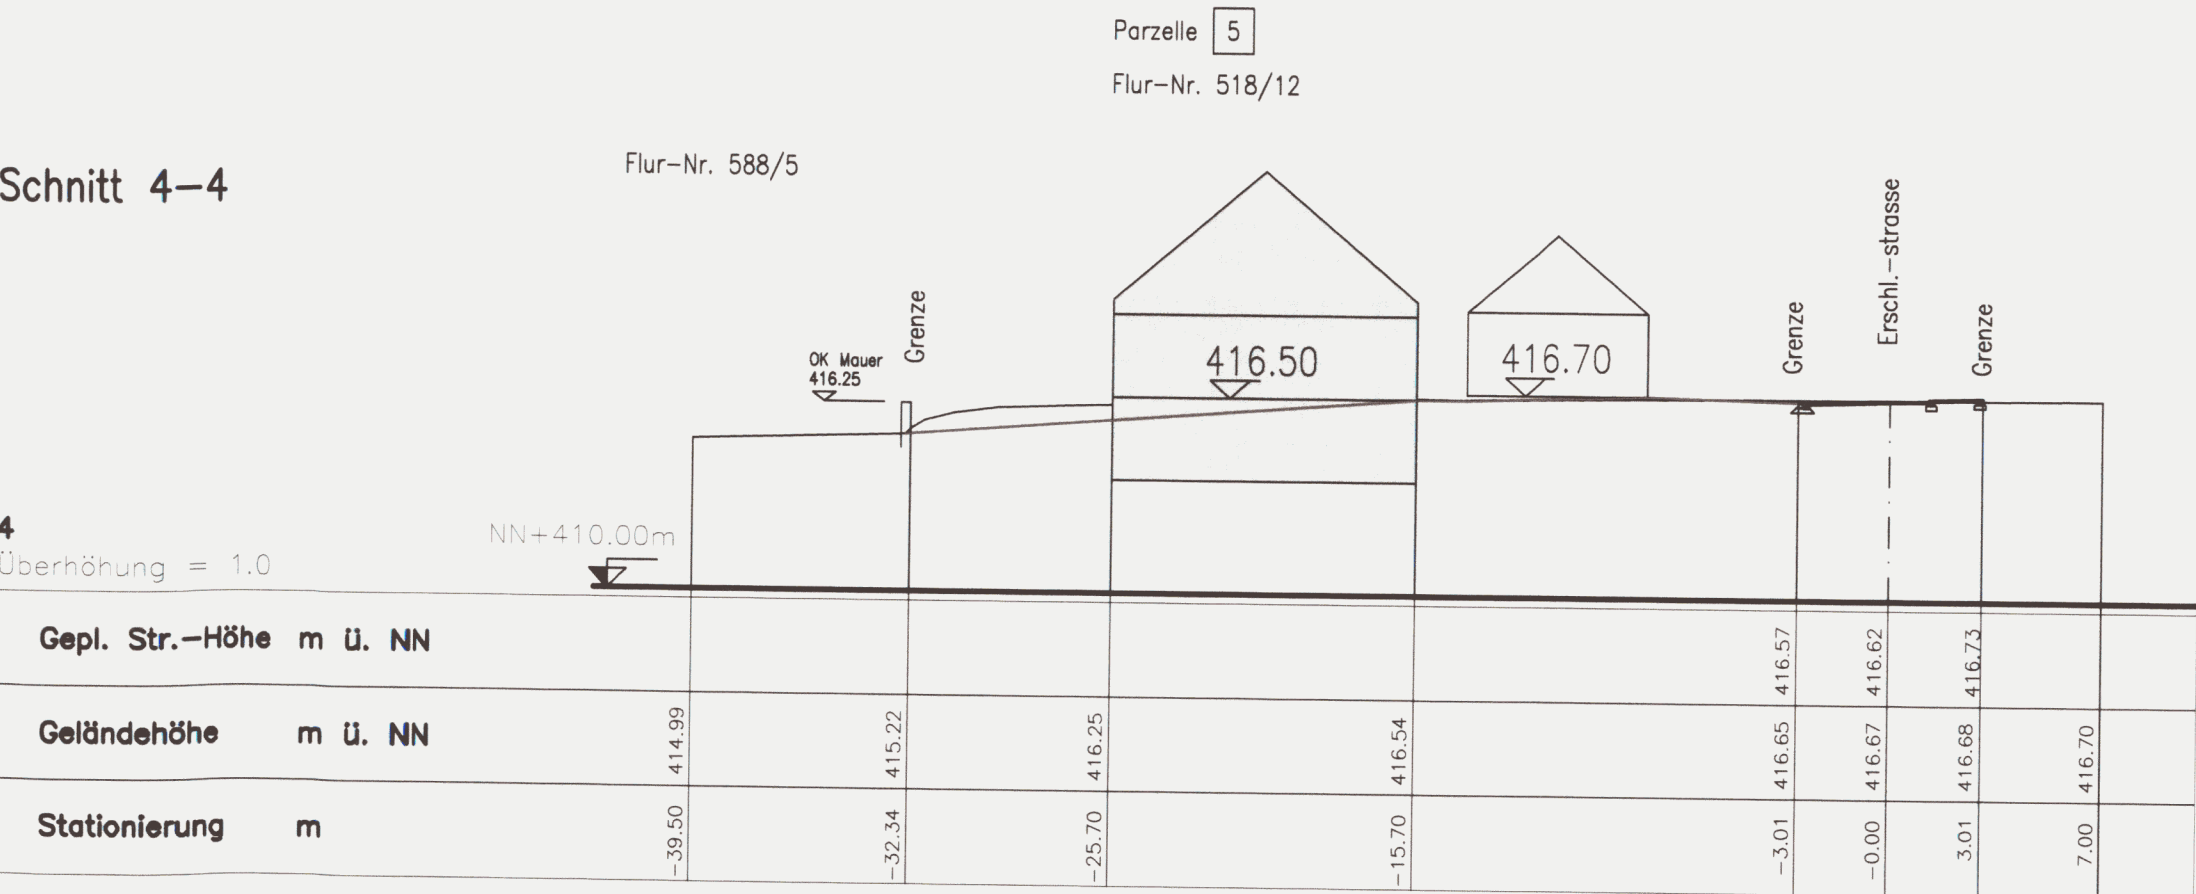


Schnitt 5-5

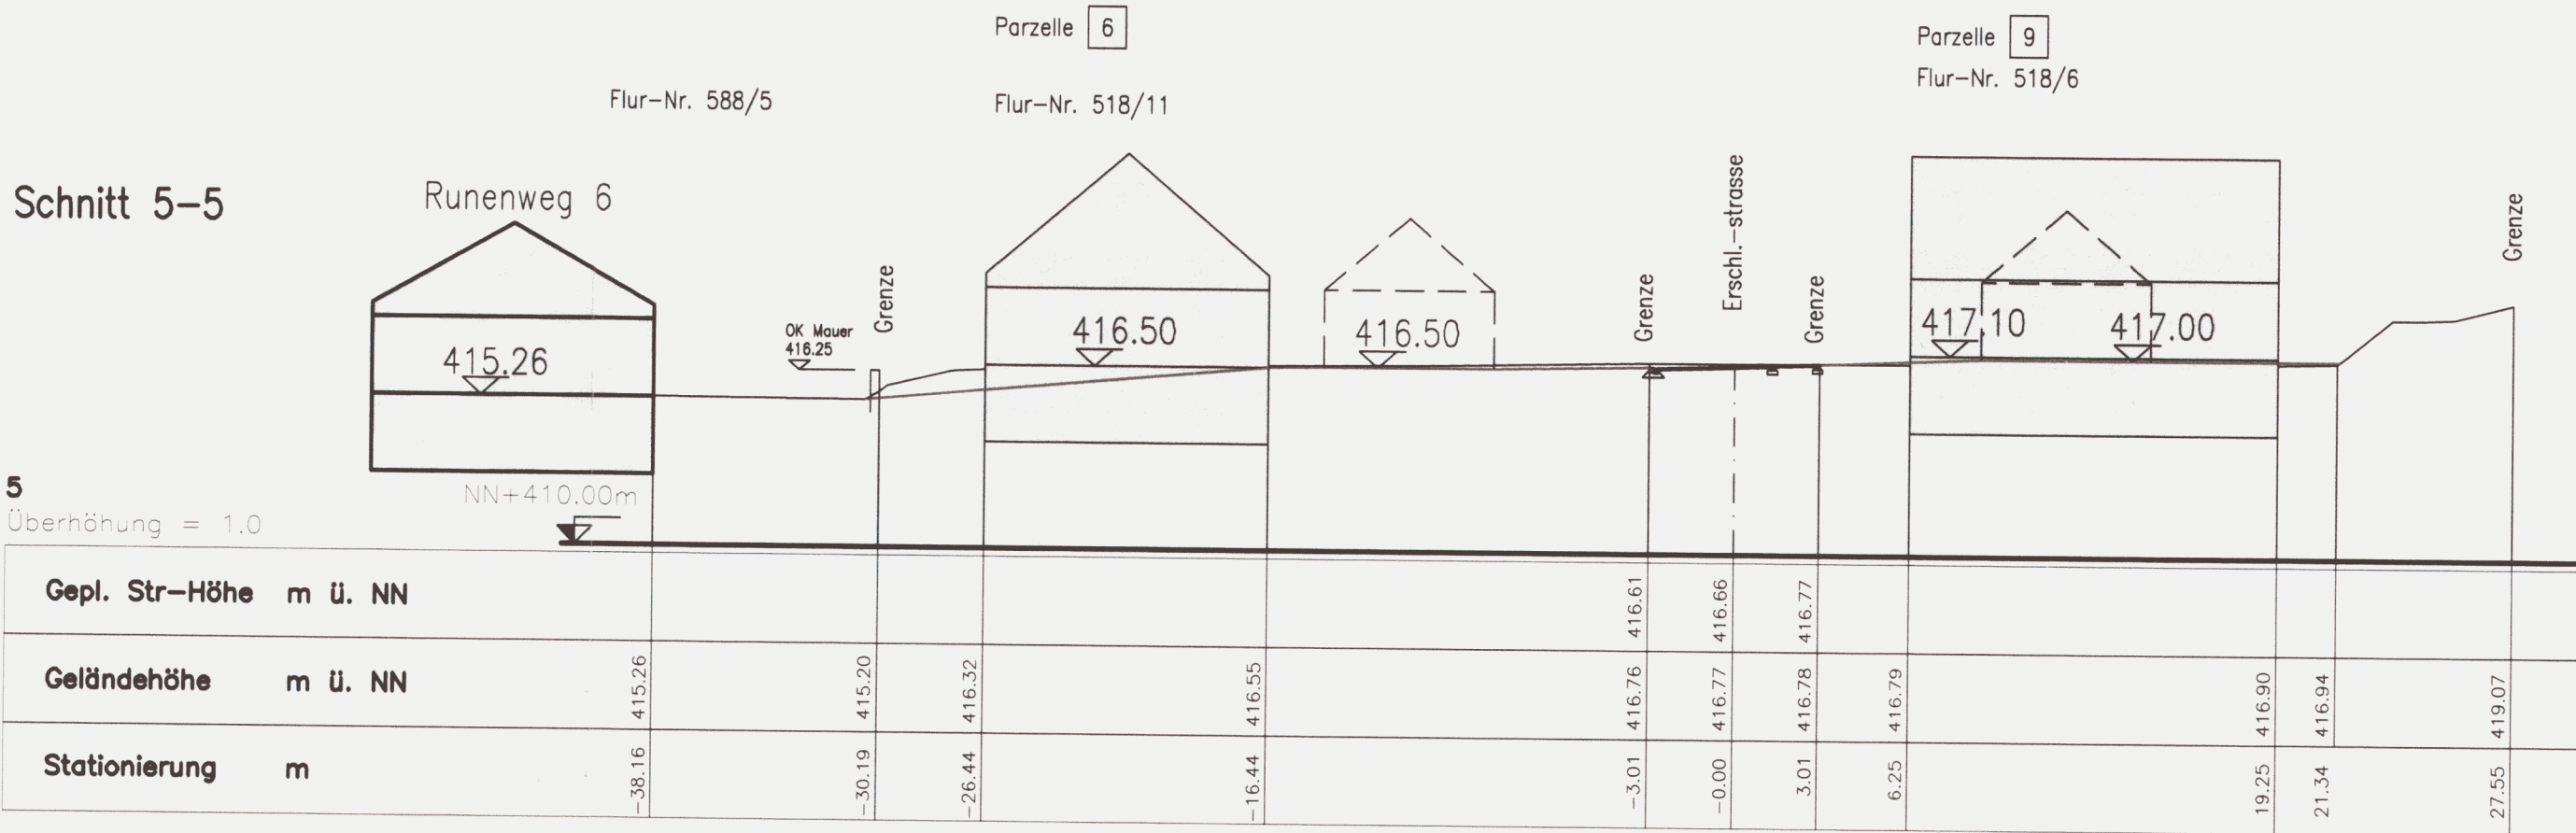

Schnitt 6-6

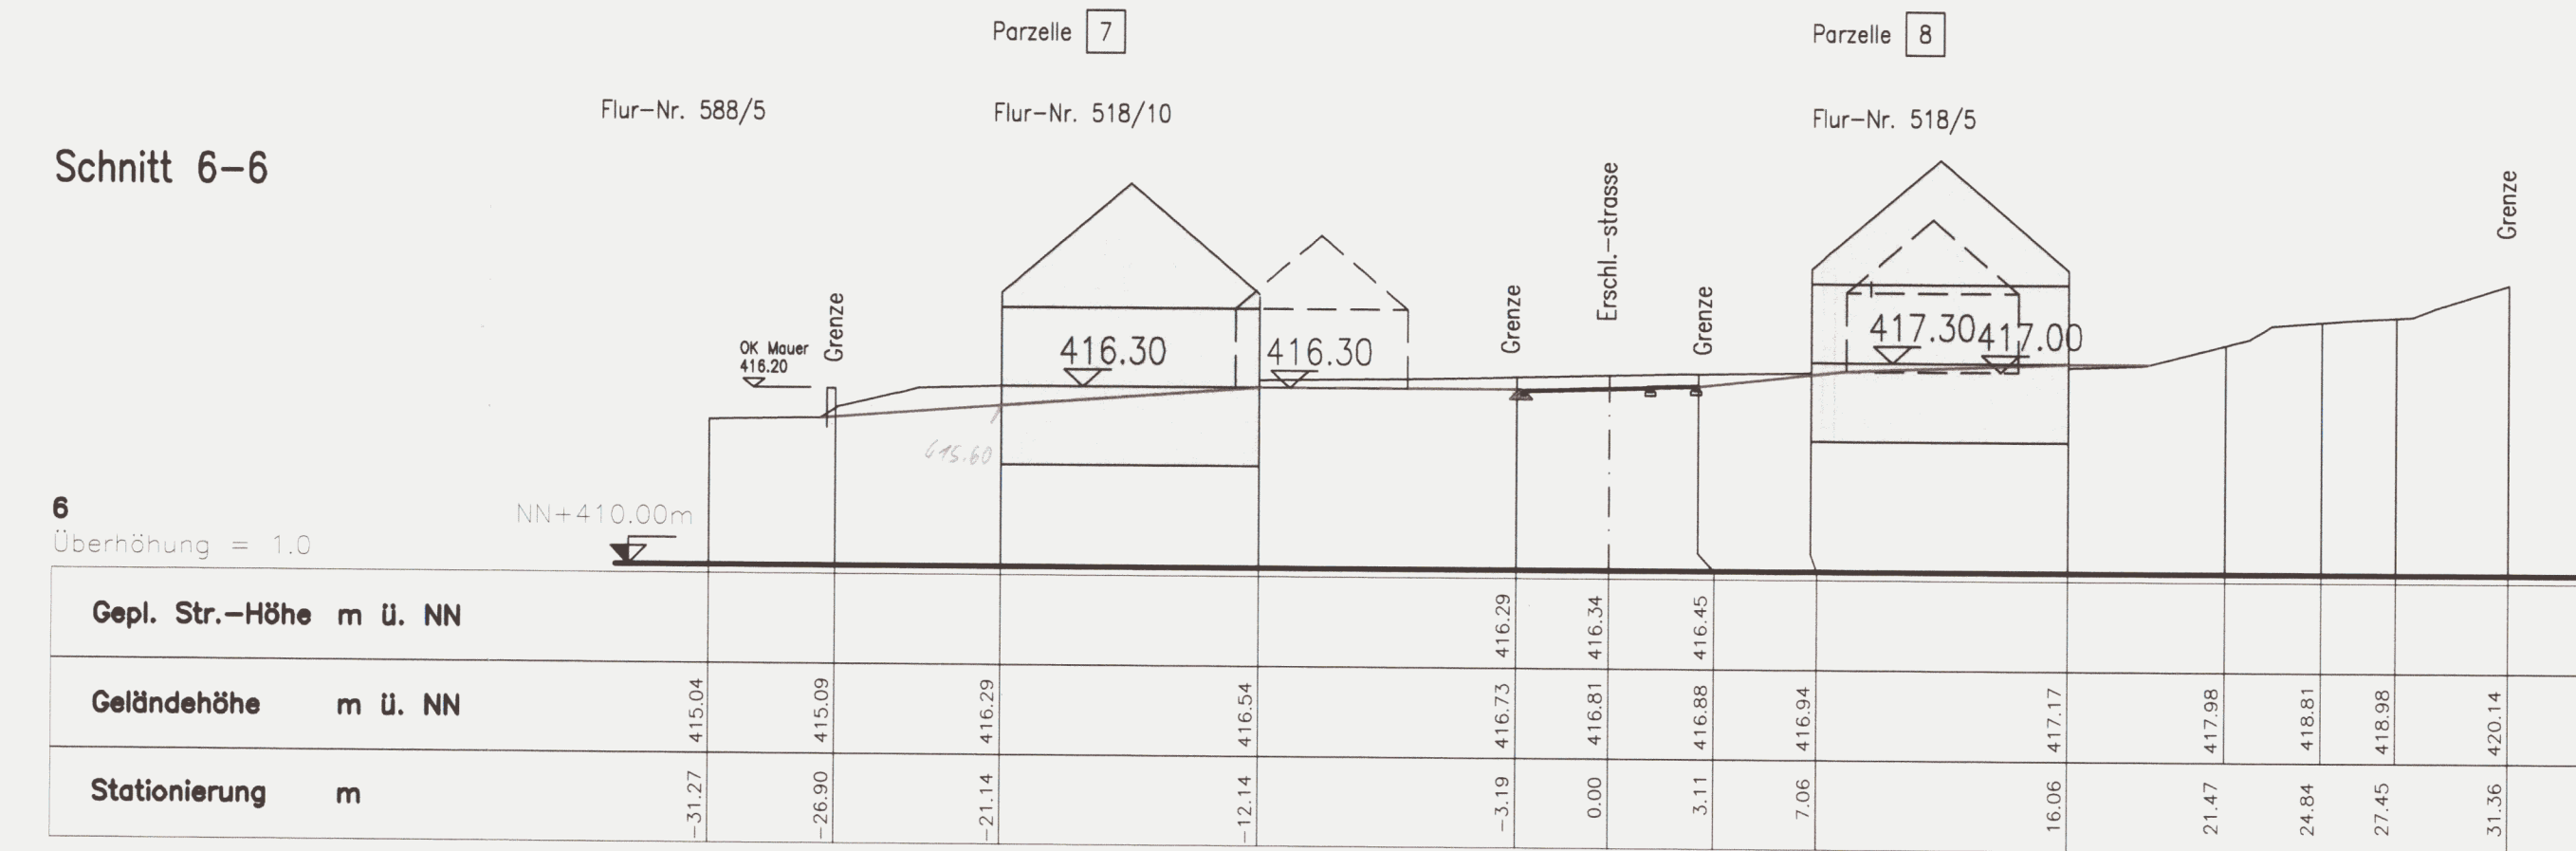

LEGENDE

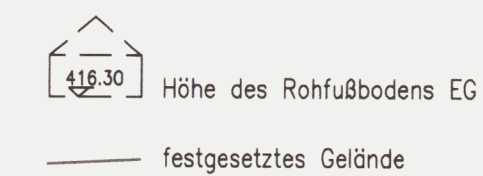

MARKT REICHERTSHOFEN; LANDKREIS PFAFFENHOFEN

BP "SÜDLICH DES RUNENWEGES" IN LANGENBRUCK
- 1. ÄNDERUNG -

SCHNITTE



M 1 : 250

ENTWURFSVERFASSER:

PFAFFENHOFEN, DEN 14.11.2000

Wipfler Planungsgesellschaft mbH
Hohenwarter Str. 126
85276 Pfaffenhofen/Ilm
Tel.: 08441/84011
Fax: 08441/490204

